




PLAN
L GRID 5000(ft)
S GRID 1000(ft)
2013-07-31
5015.5
10017.6
15019.8
20000.1
536
PROFILE (ft)
2013-07-31
208
15
SVEL 1/4sec
ft/s
2013-07-31
0
197
ID(.lin)
2013-07-31
177
CLIENT
INVENTORY
2013-07-31
VLV1 VALVE MP 1475.6
VLV2 VALVE MP 1479.5
S CHAIN (ft)
5000
10000
15000
20000
Enbridge (ft)
5000
10000
15000
20000
Env File: 2013_GEOPIG_NPS20_St_Ignace_Mackinaw_City_WestLoop_Issue1
Page 1

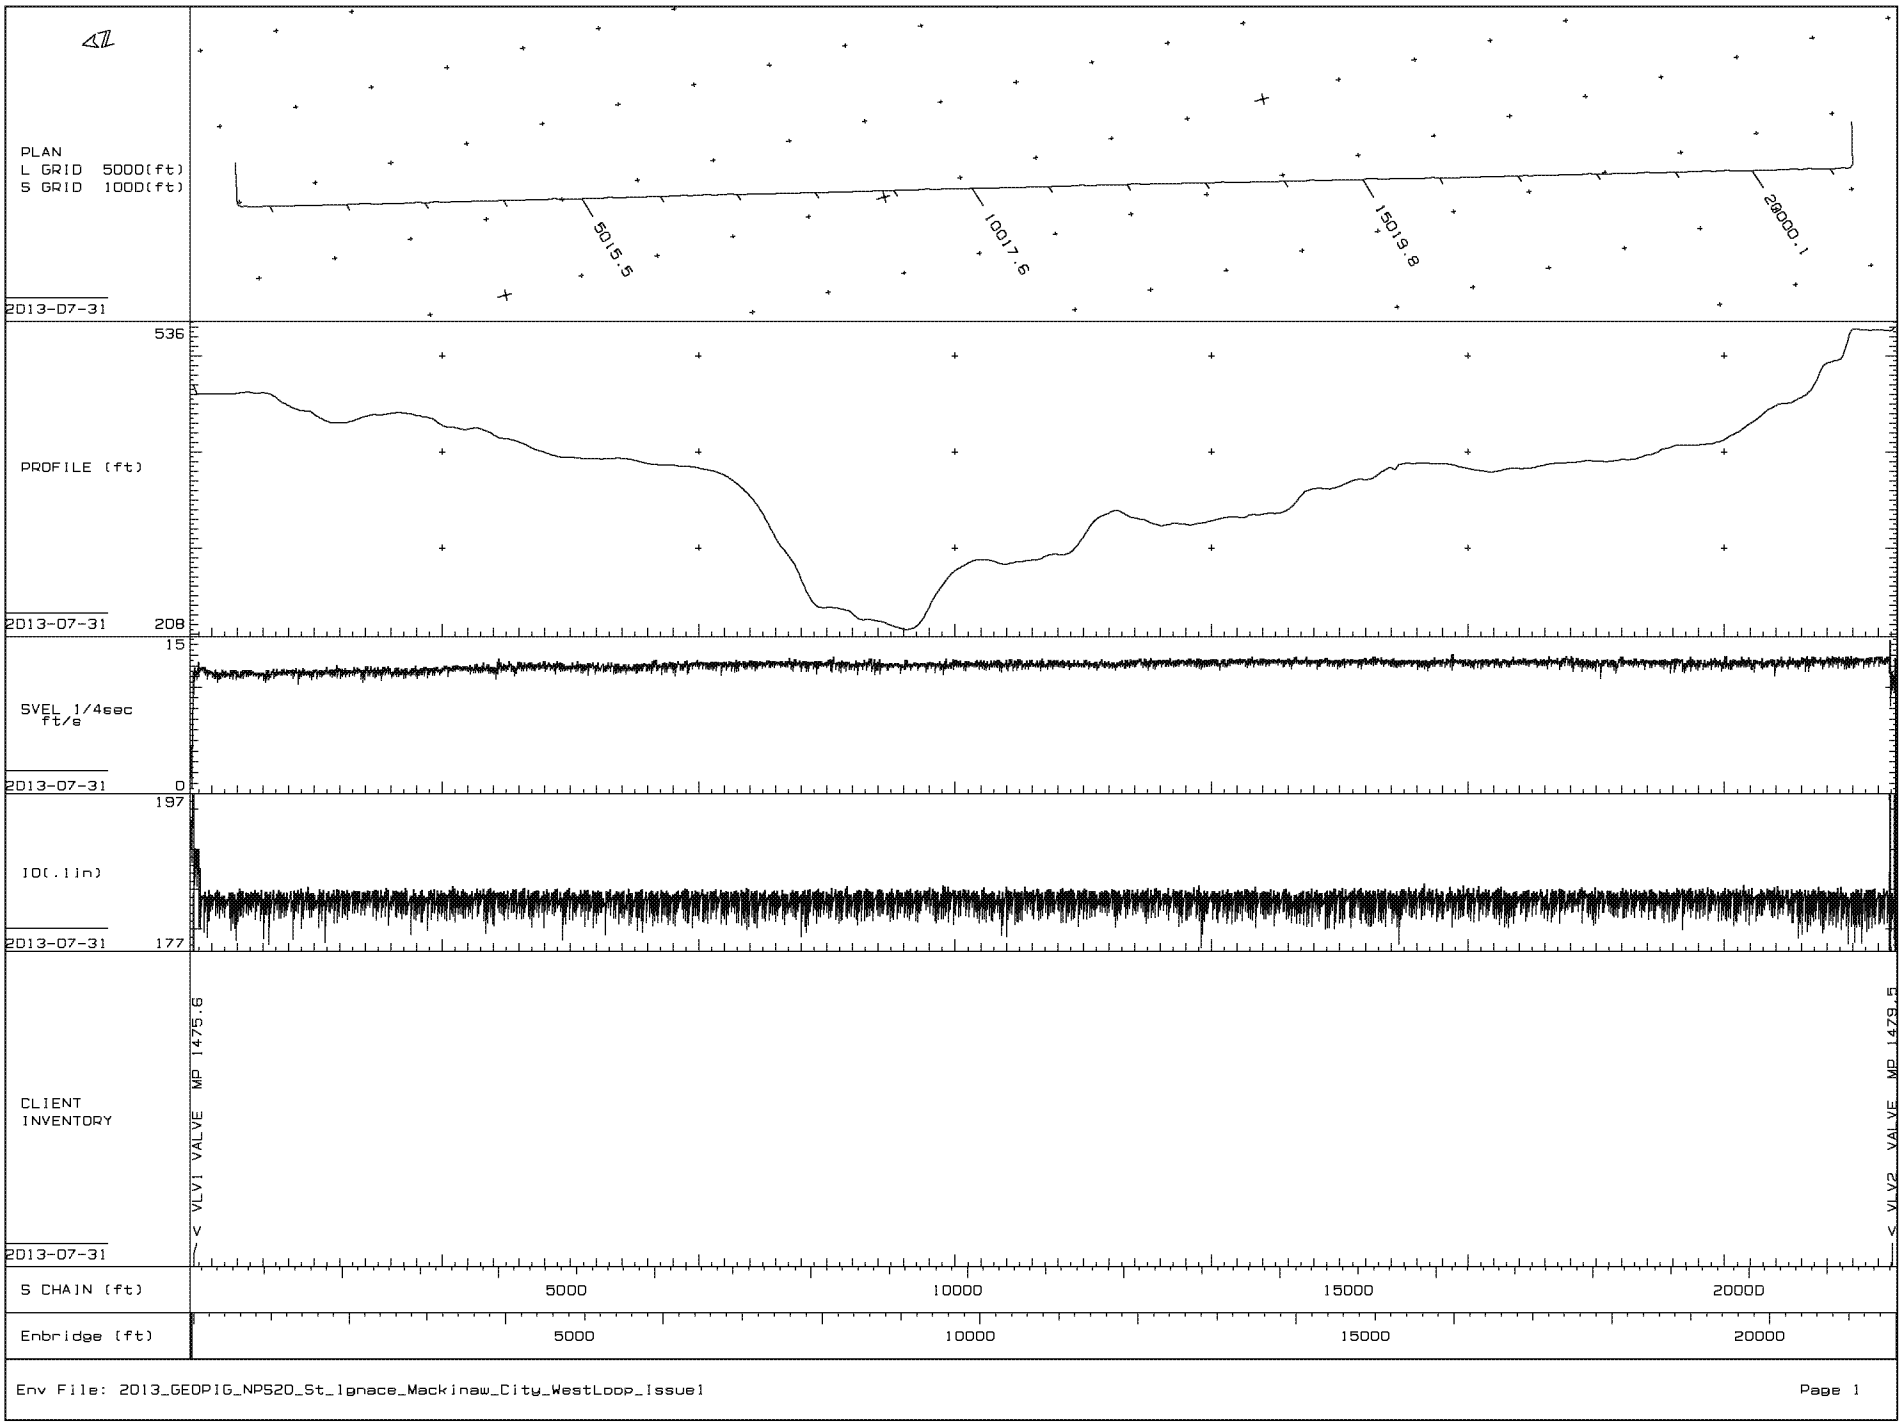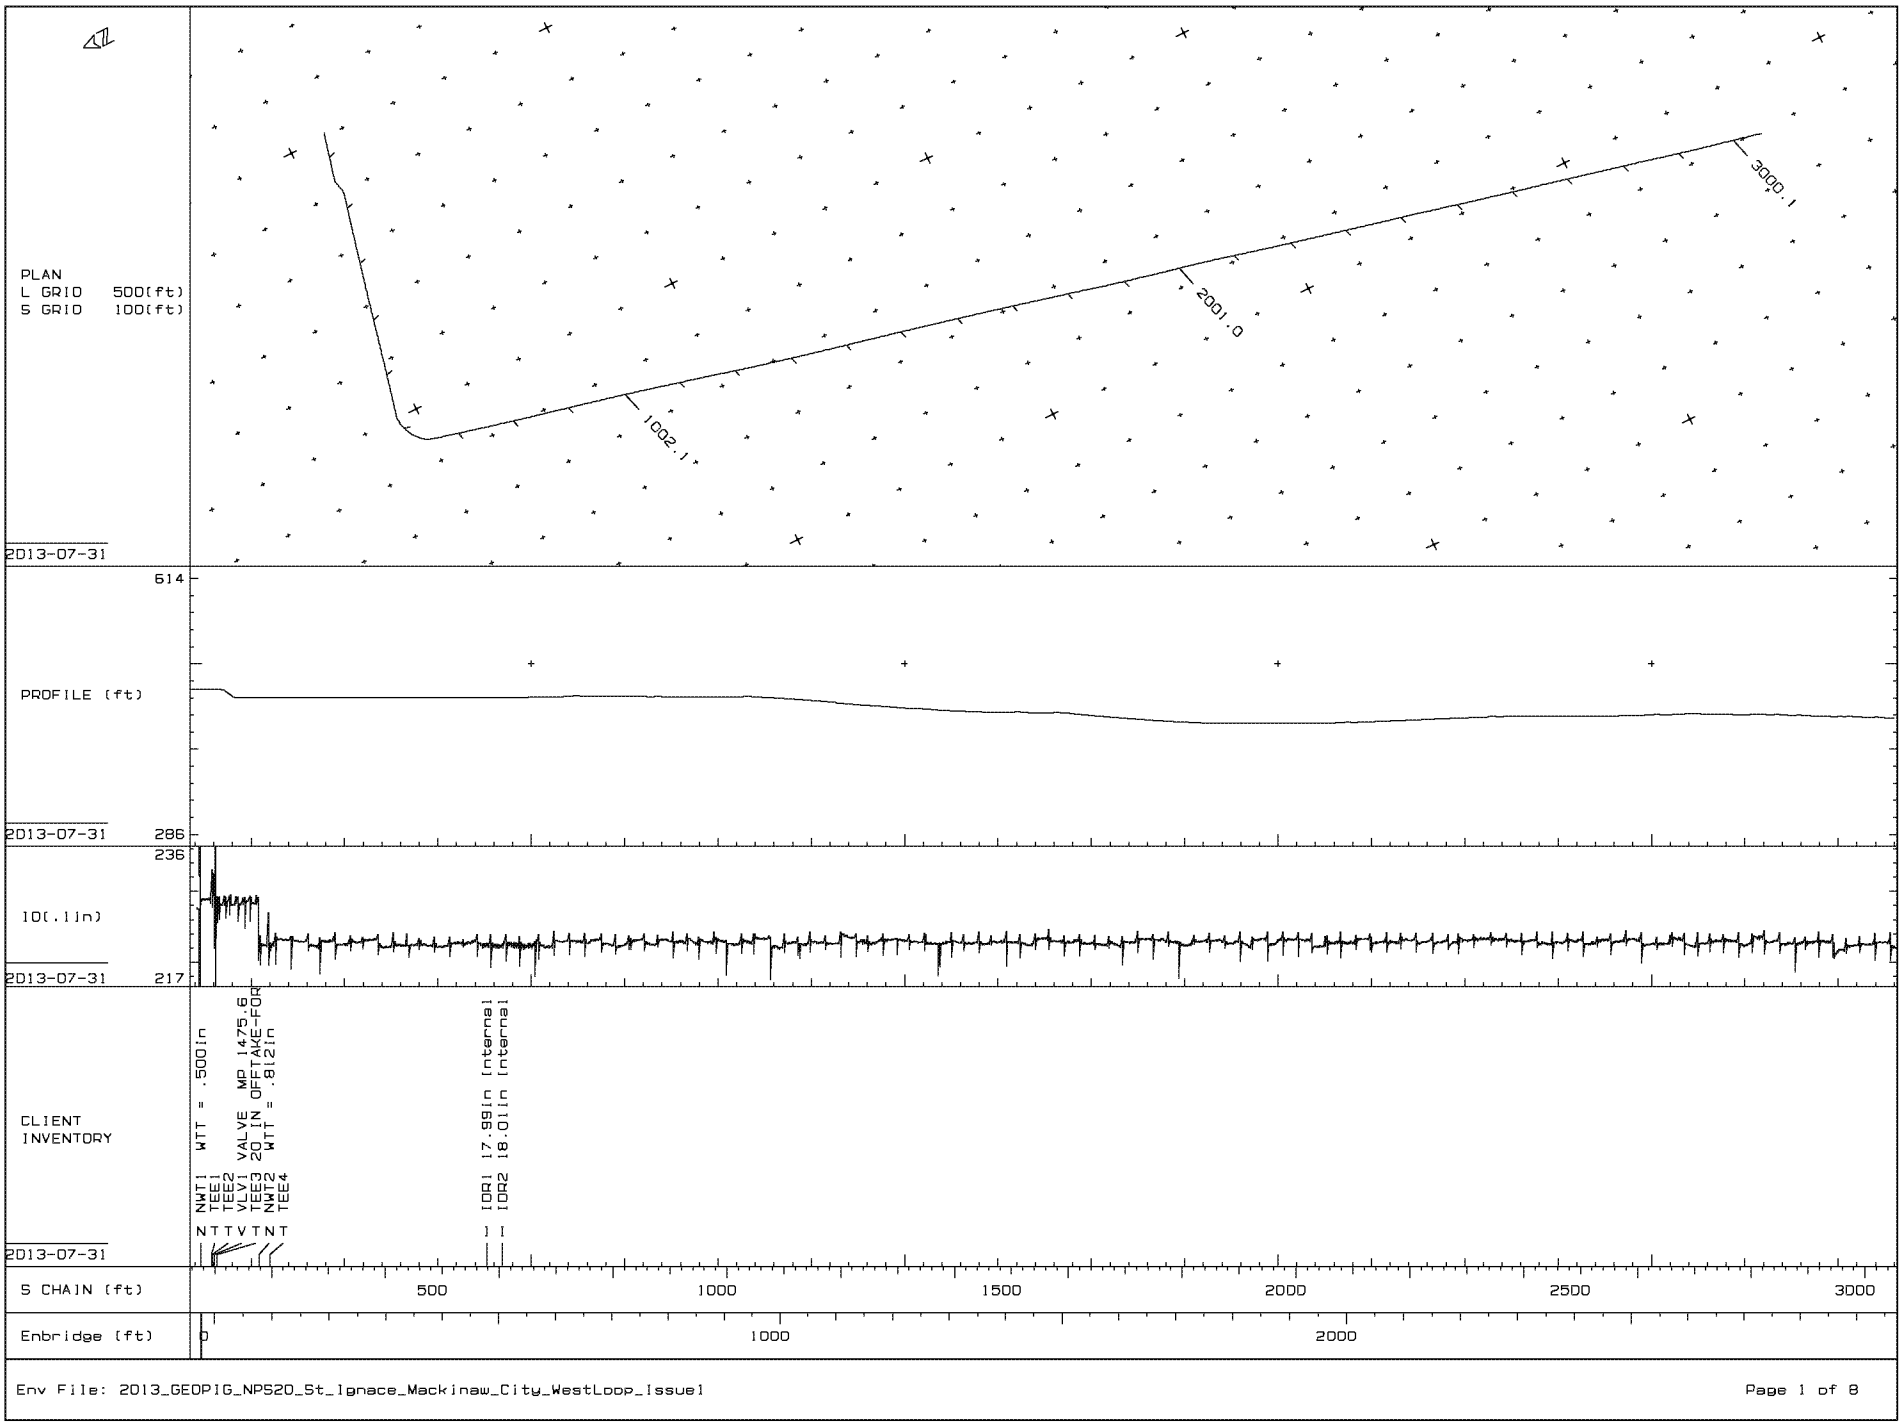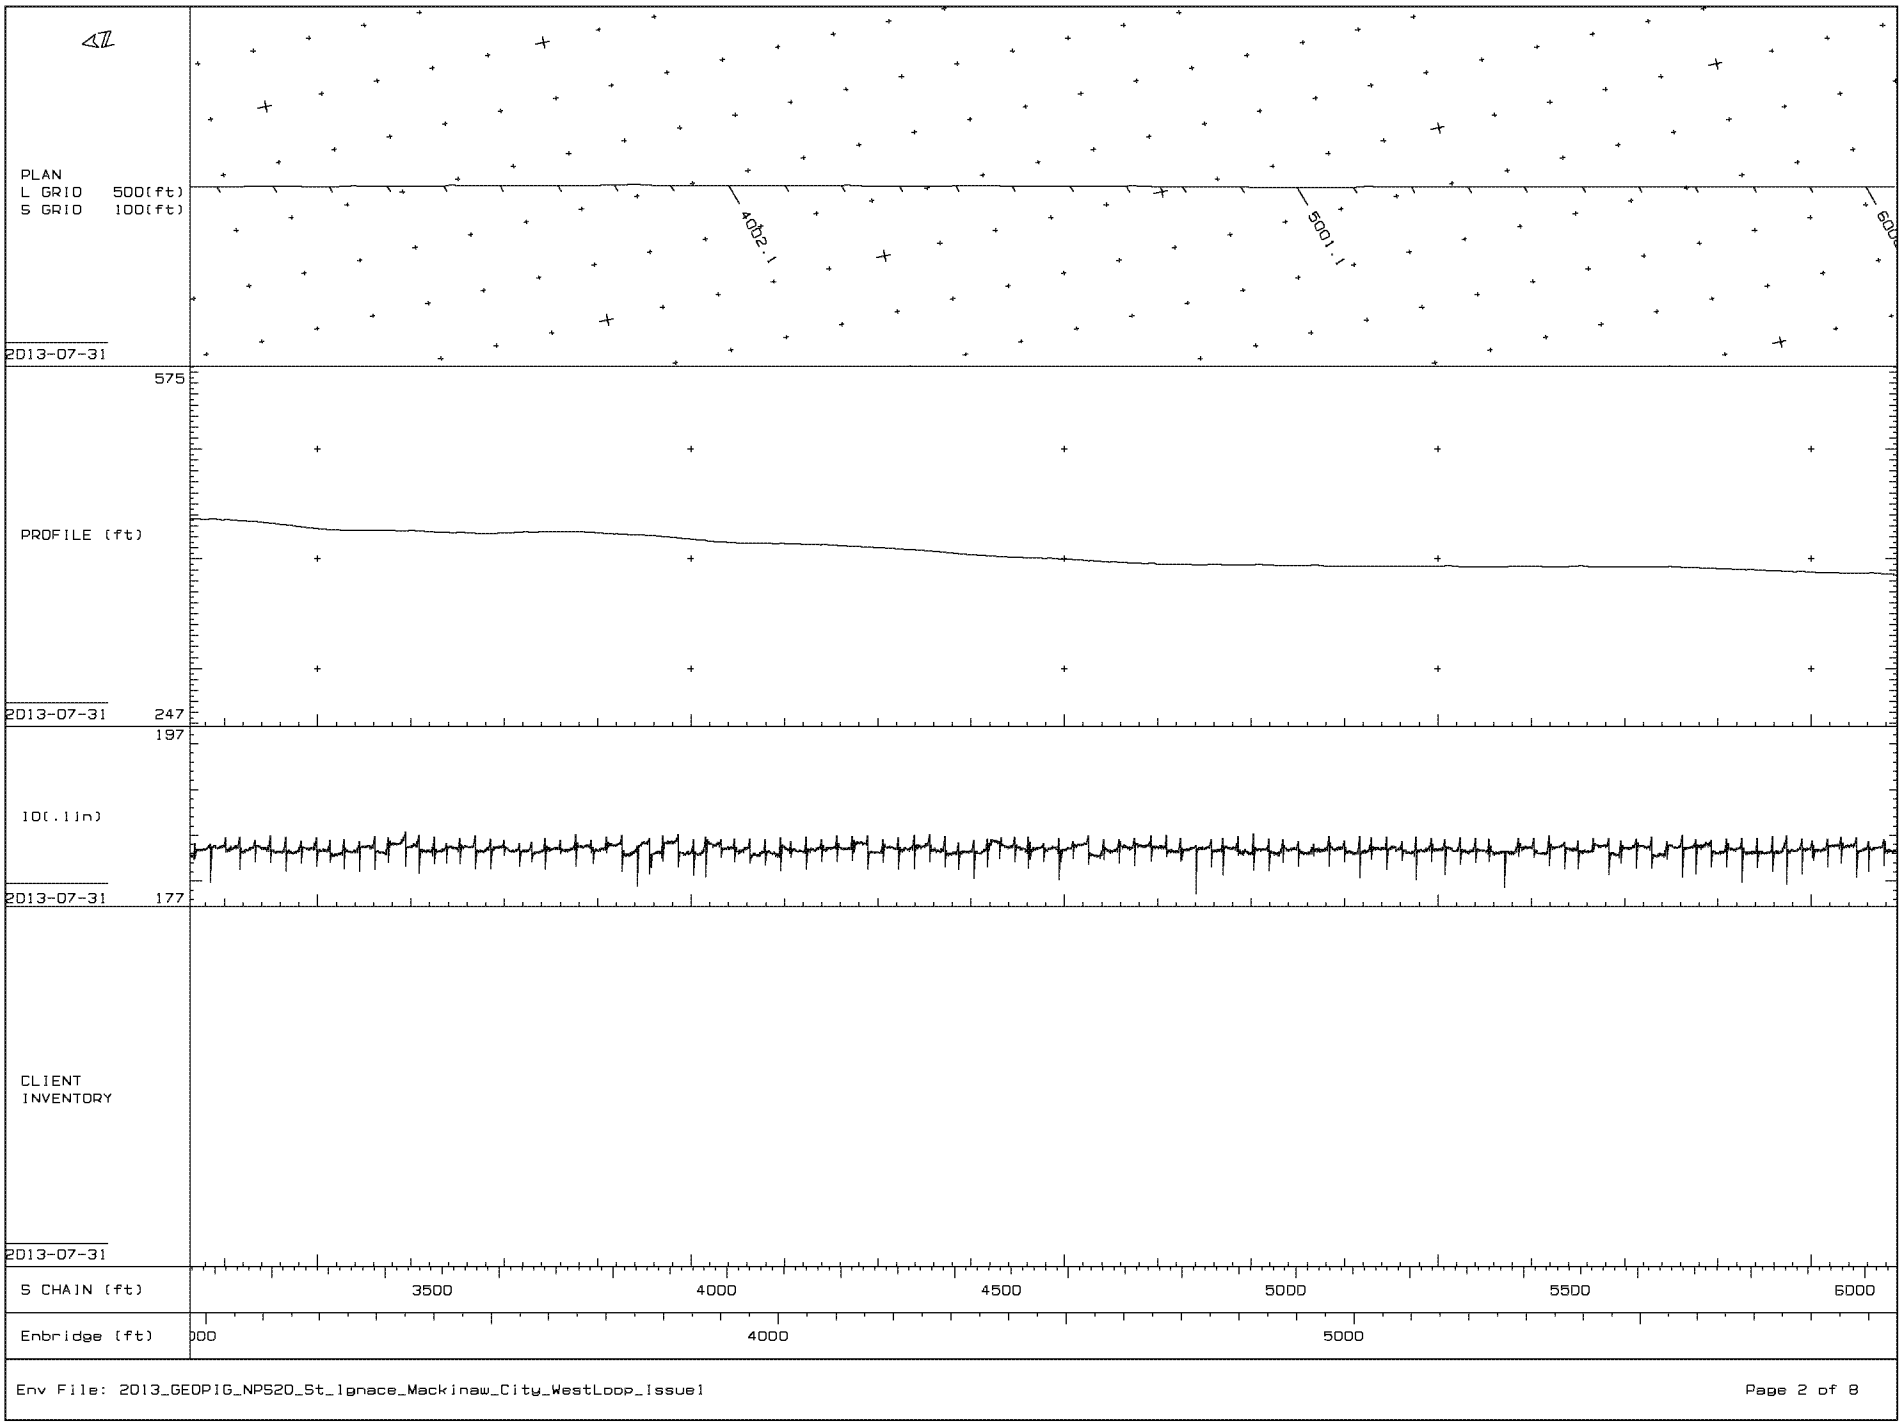


Env File: 2013_GEOPIG_NPS20_St_Ignace_Mackinaw_City_WestLoop_Issue1



PLAN
L GRID 500(ft)
S GRID 100(ft)
2013-07-31
4082.1
5001.1
575
PROFILE (ft)
2013-07-31
247
197
IO(.lin)
2013-07-31
177
CLIENT
INVENTORY
2013-07-31
S CHAIN (ft)
3500
4000
4500
5000
5500
6000
Enbridge (ft)
4000
5000

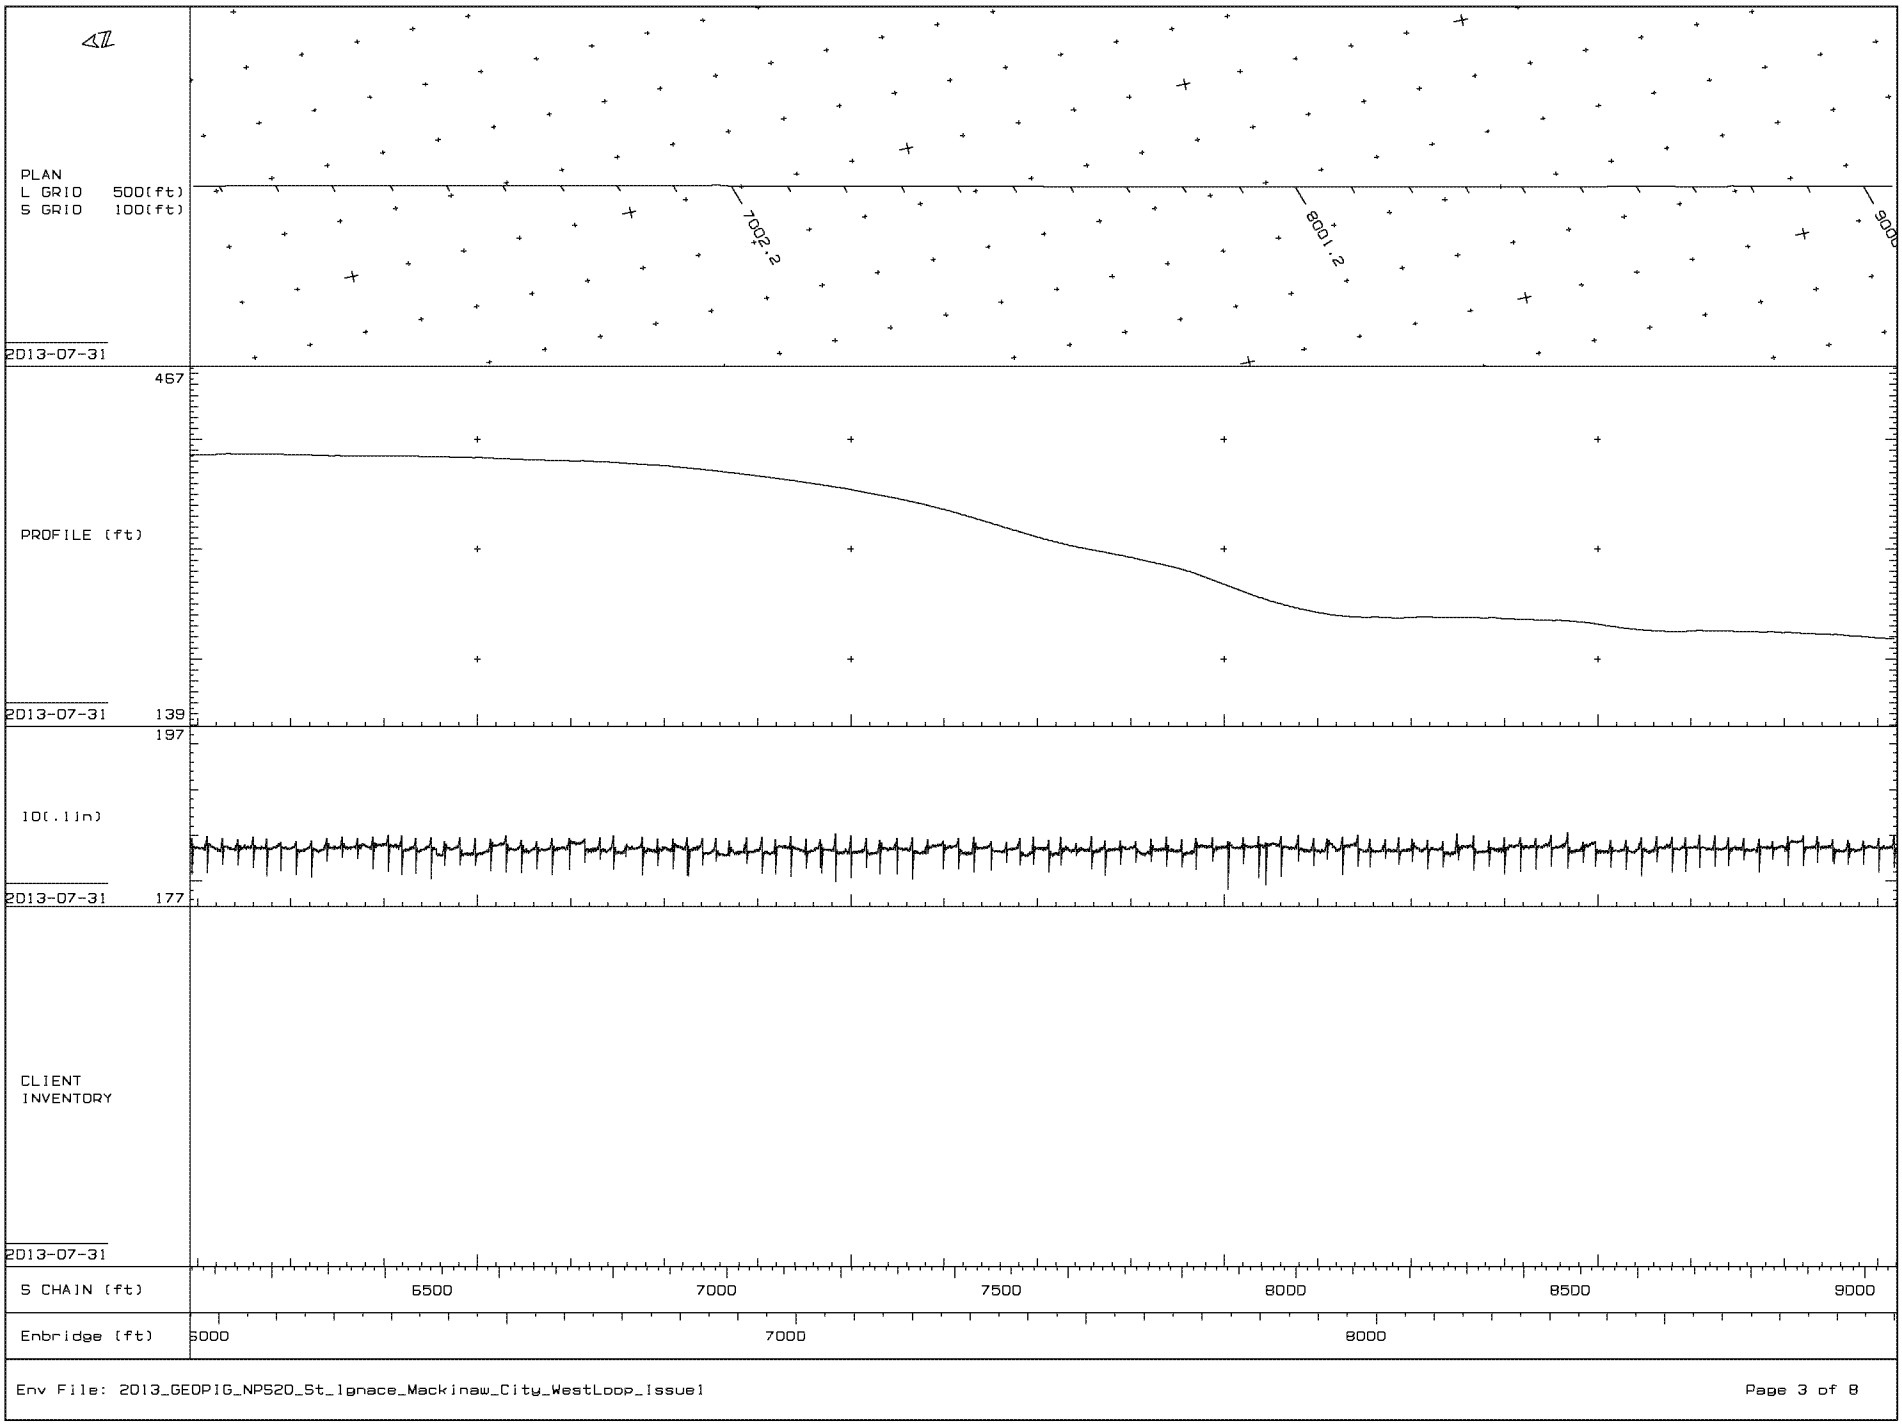


Env File: 2013_GEOPIG_NPS20_St_Ignace_Mackinaw_City_WestLoop_Issue1

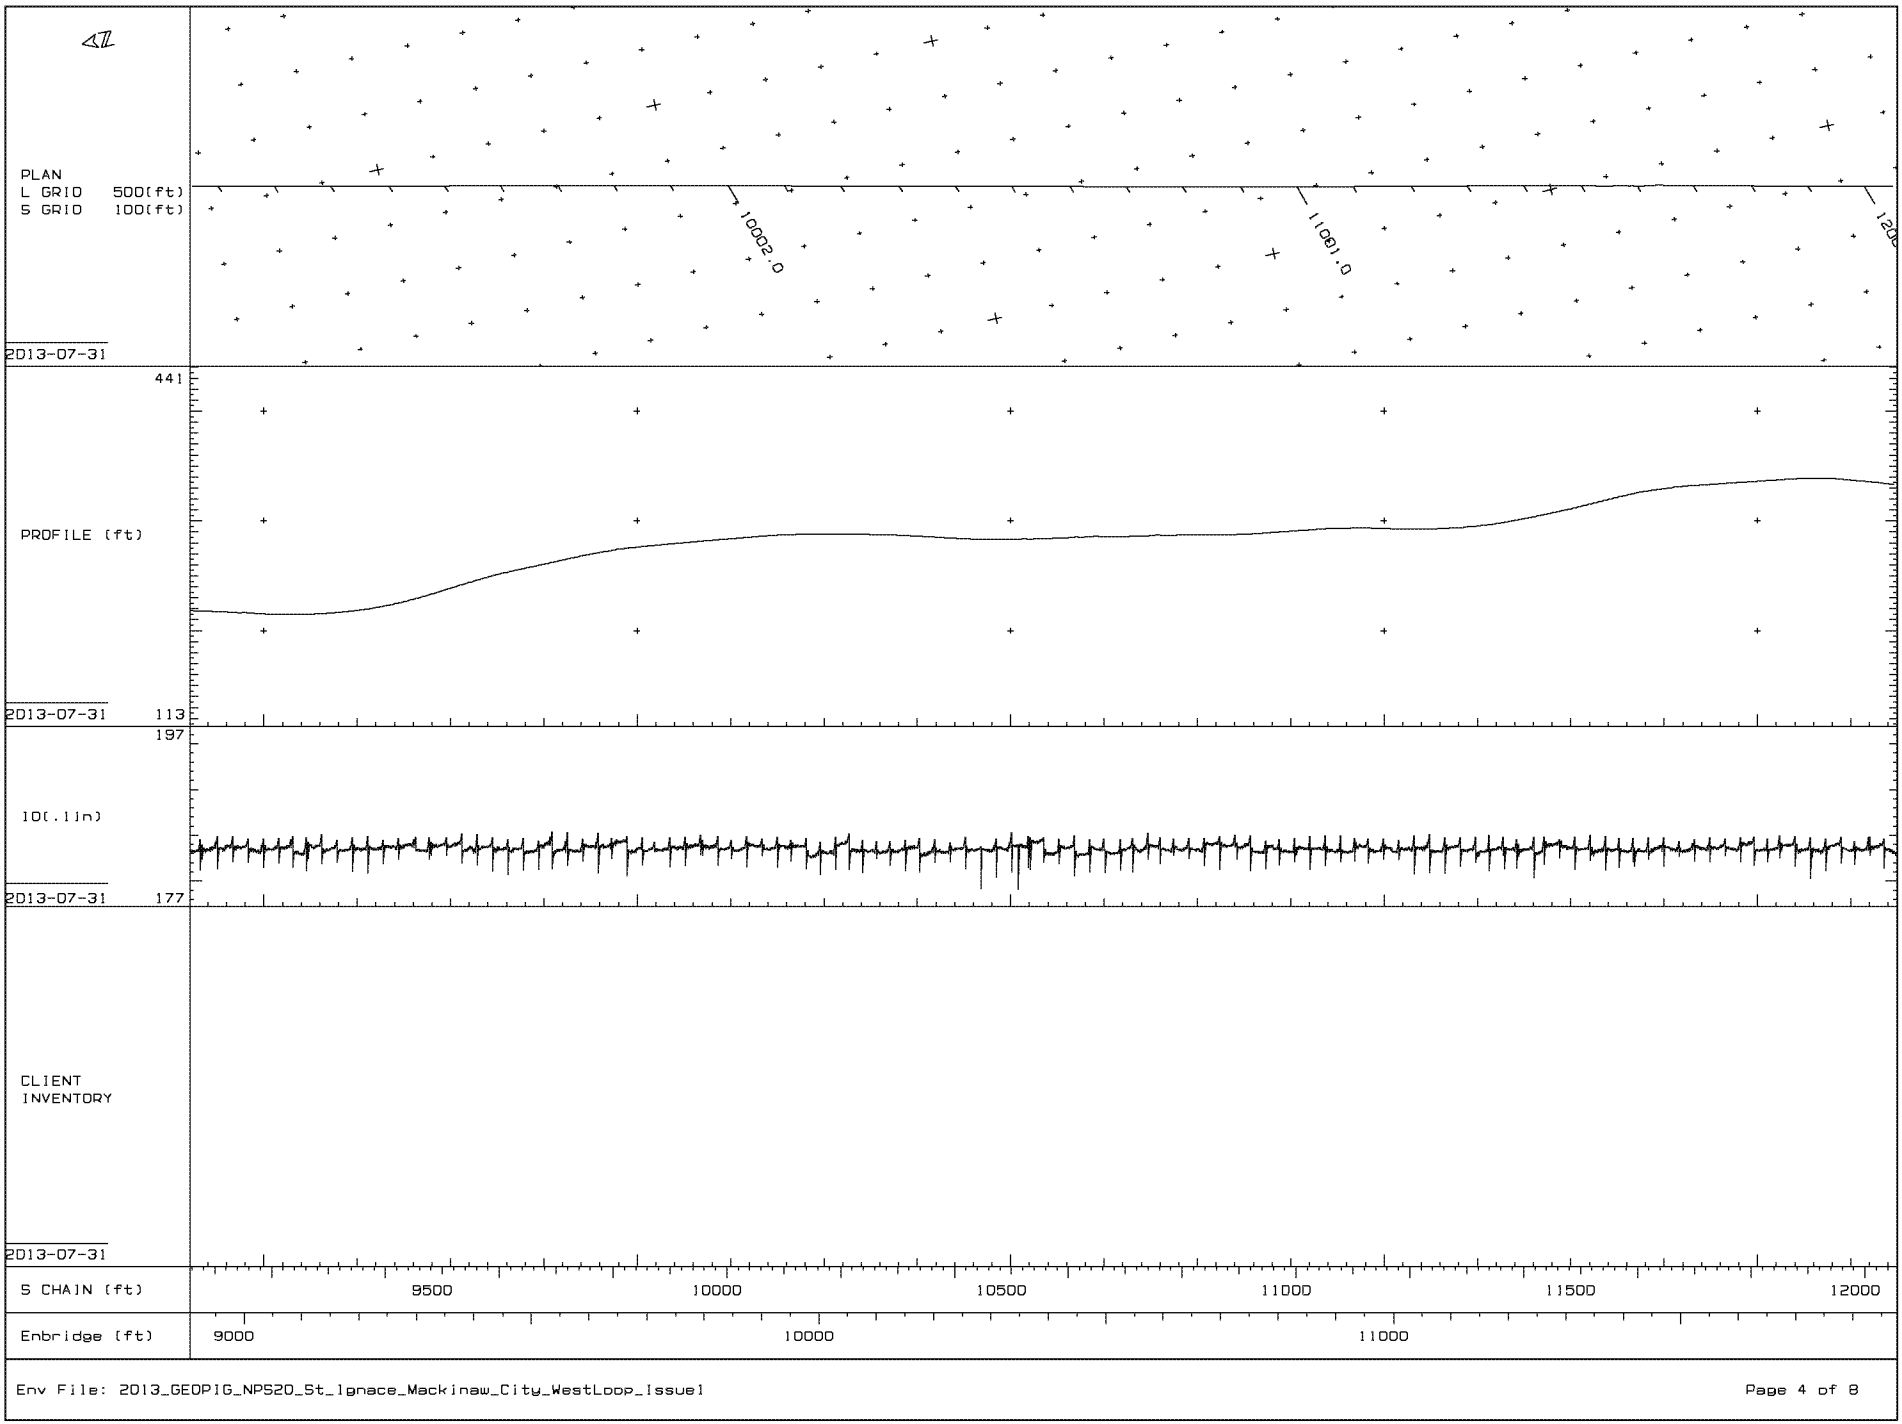

ENBDNR0001417

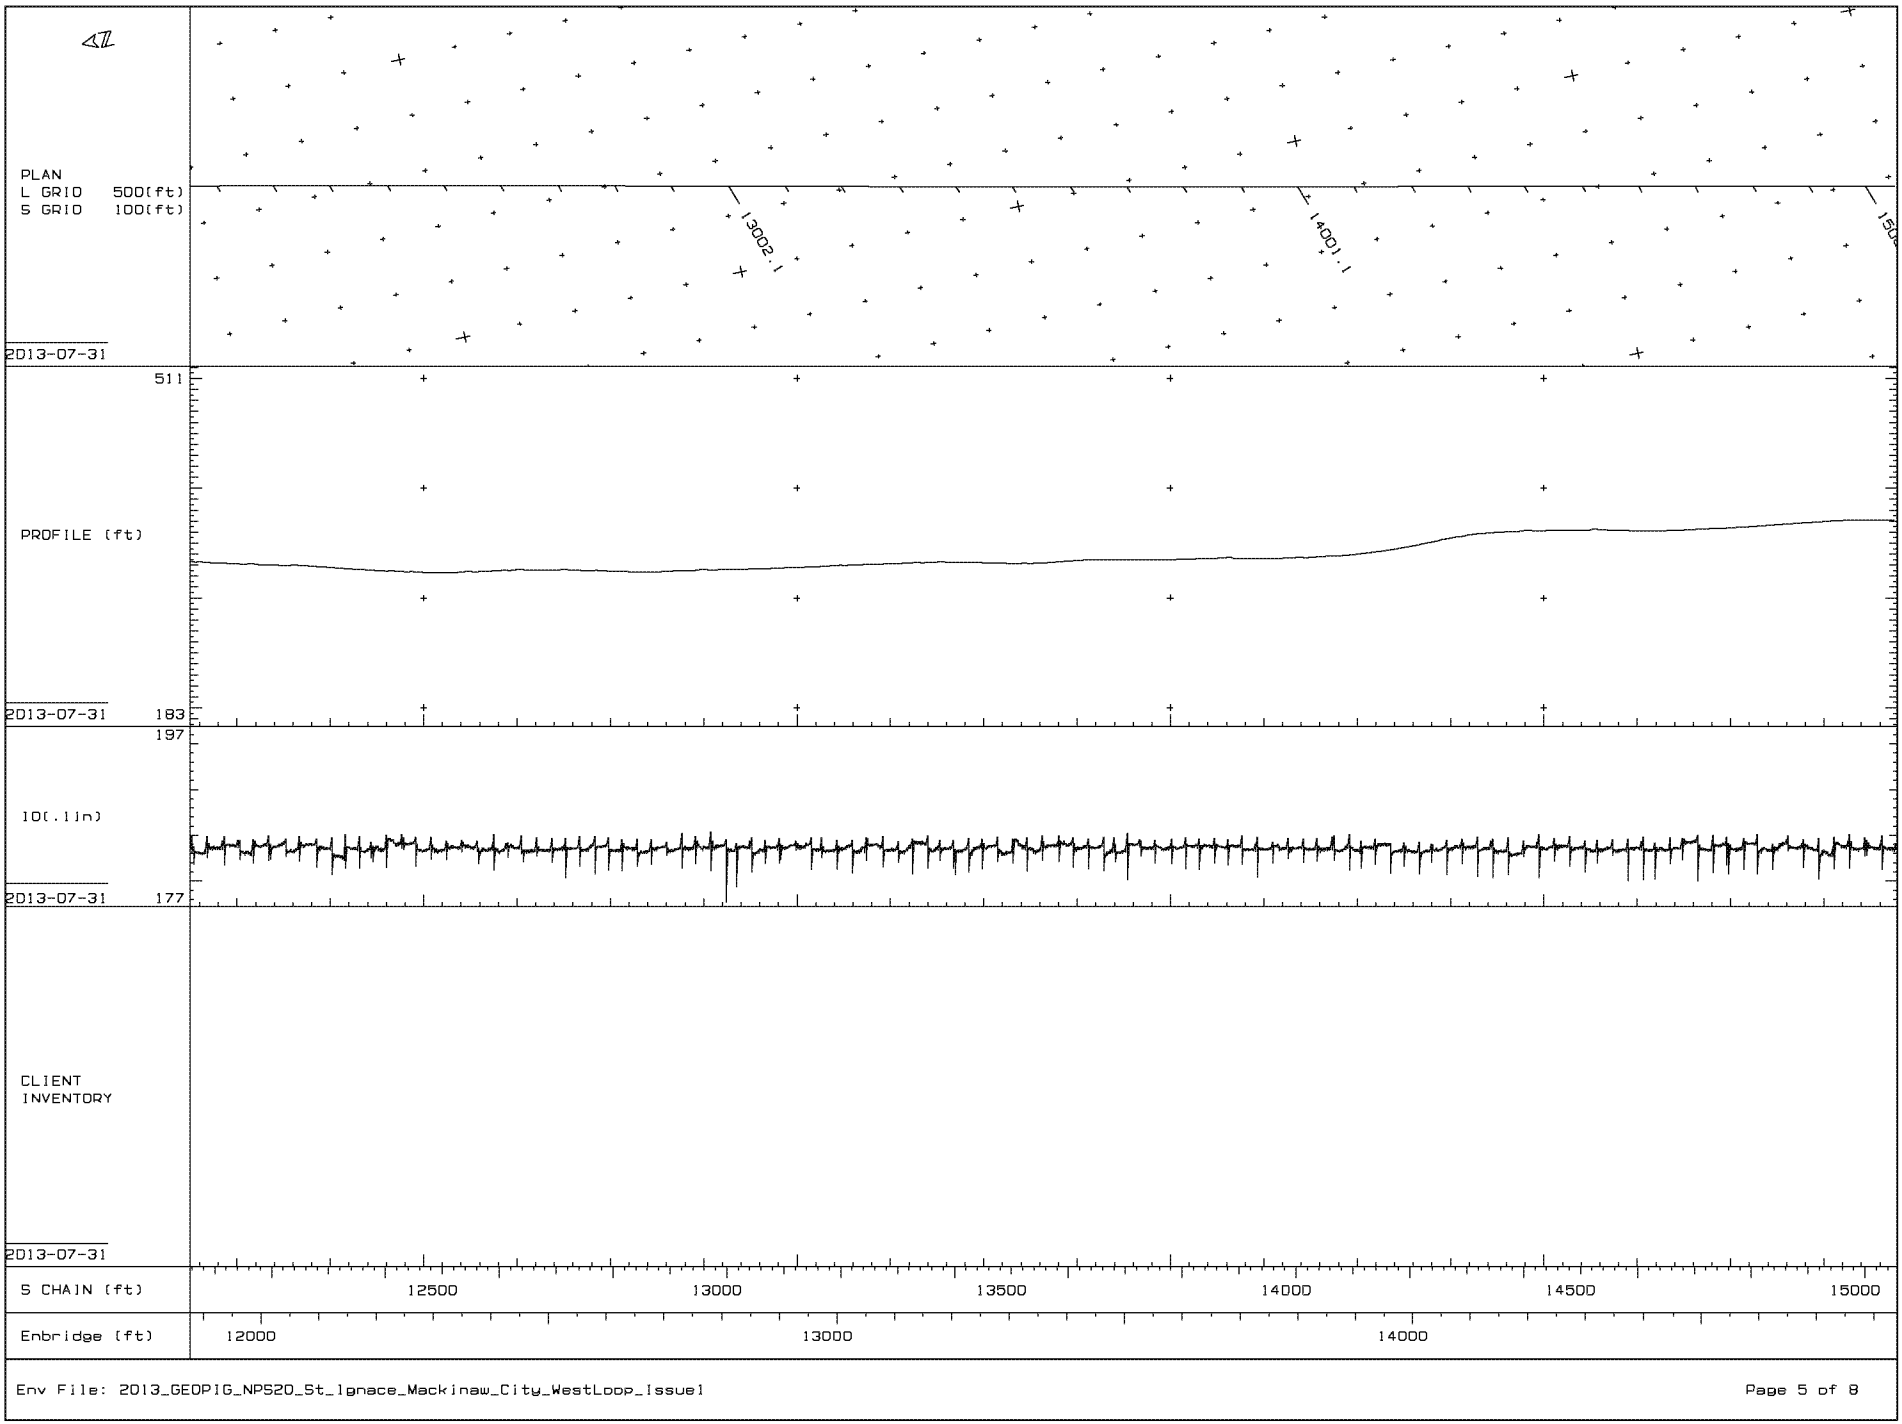


ENBDNR0001418

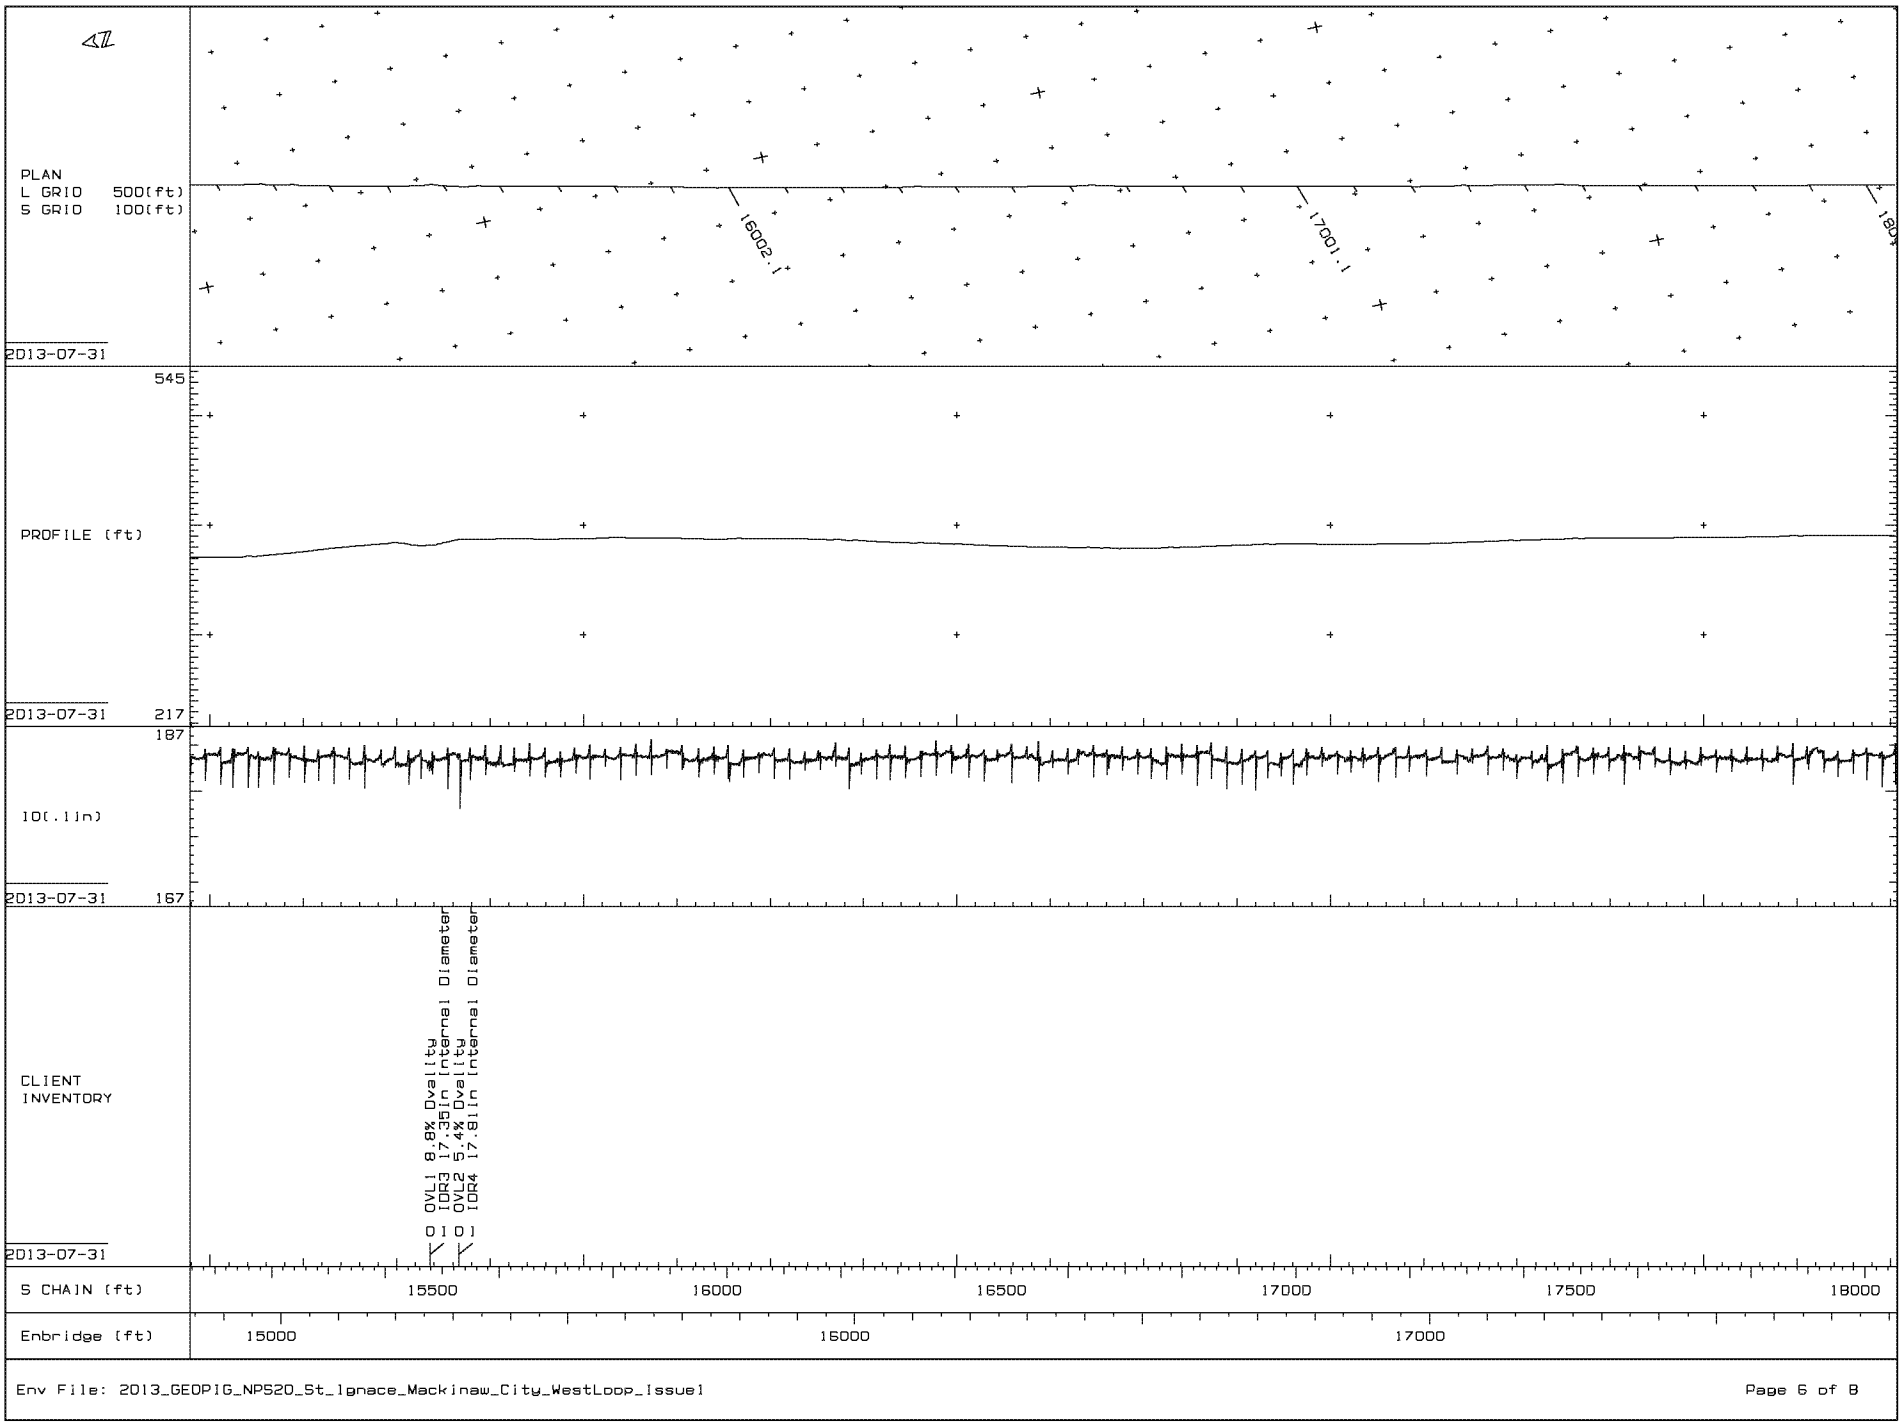


Env File: 2013_GEOPIG_NPS20_St_Ignace_Mackinaw_City_WestLoop_Issue1

ENBDNR0001419

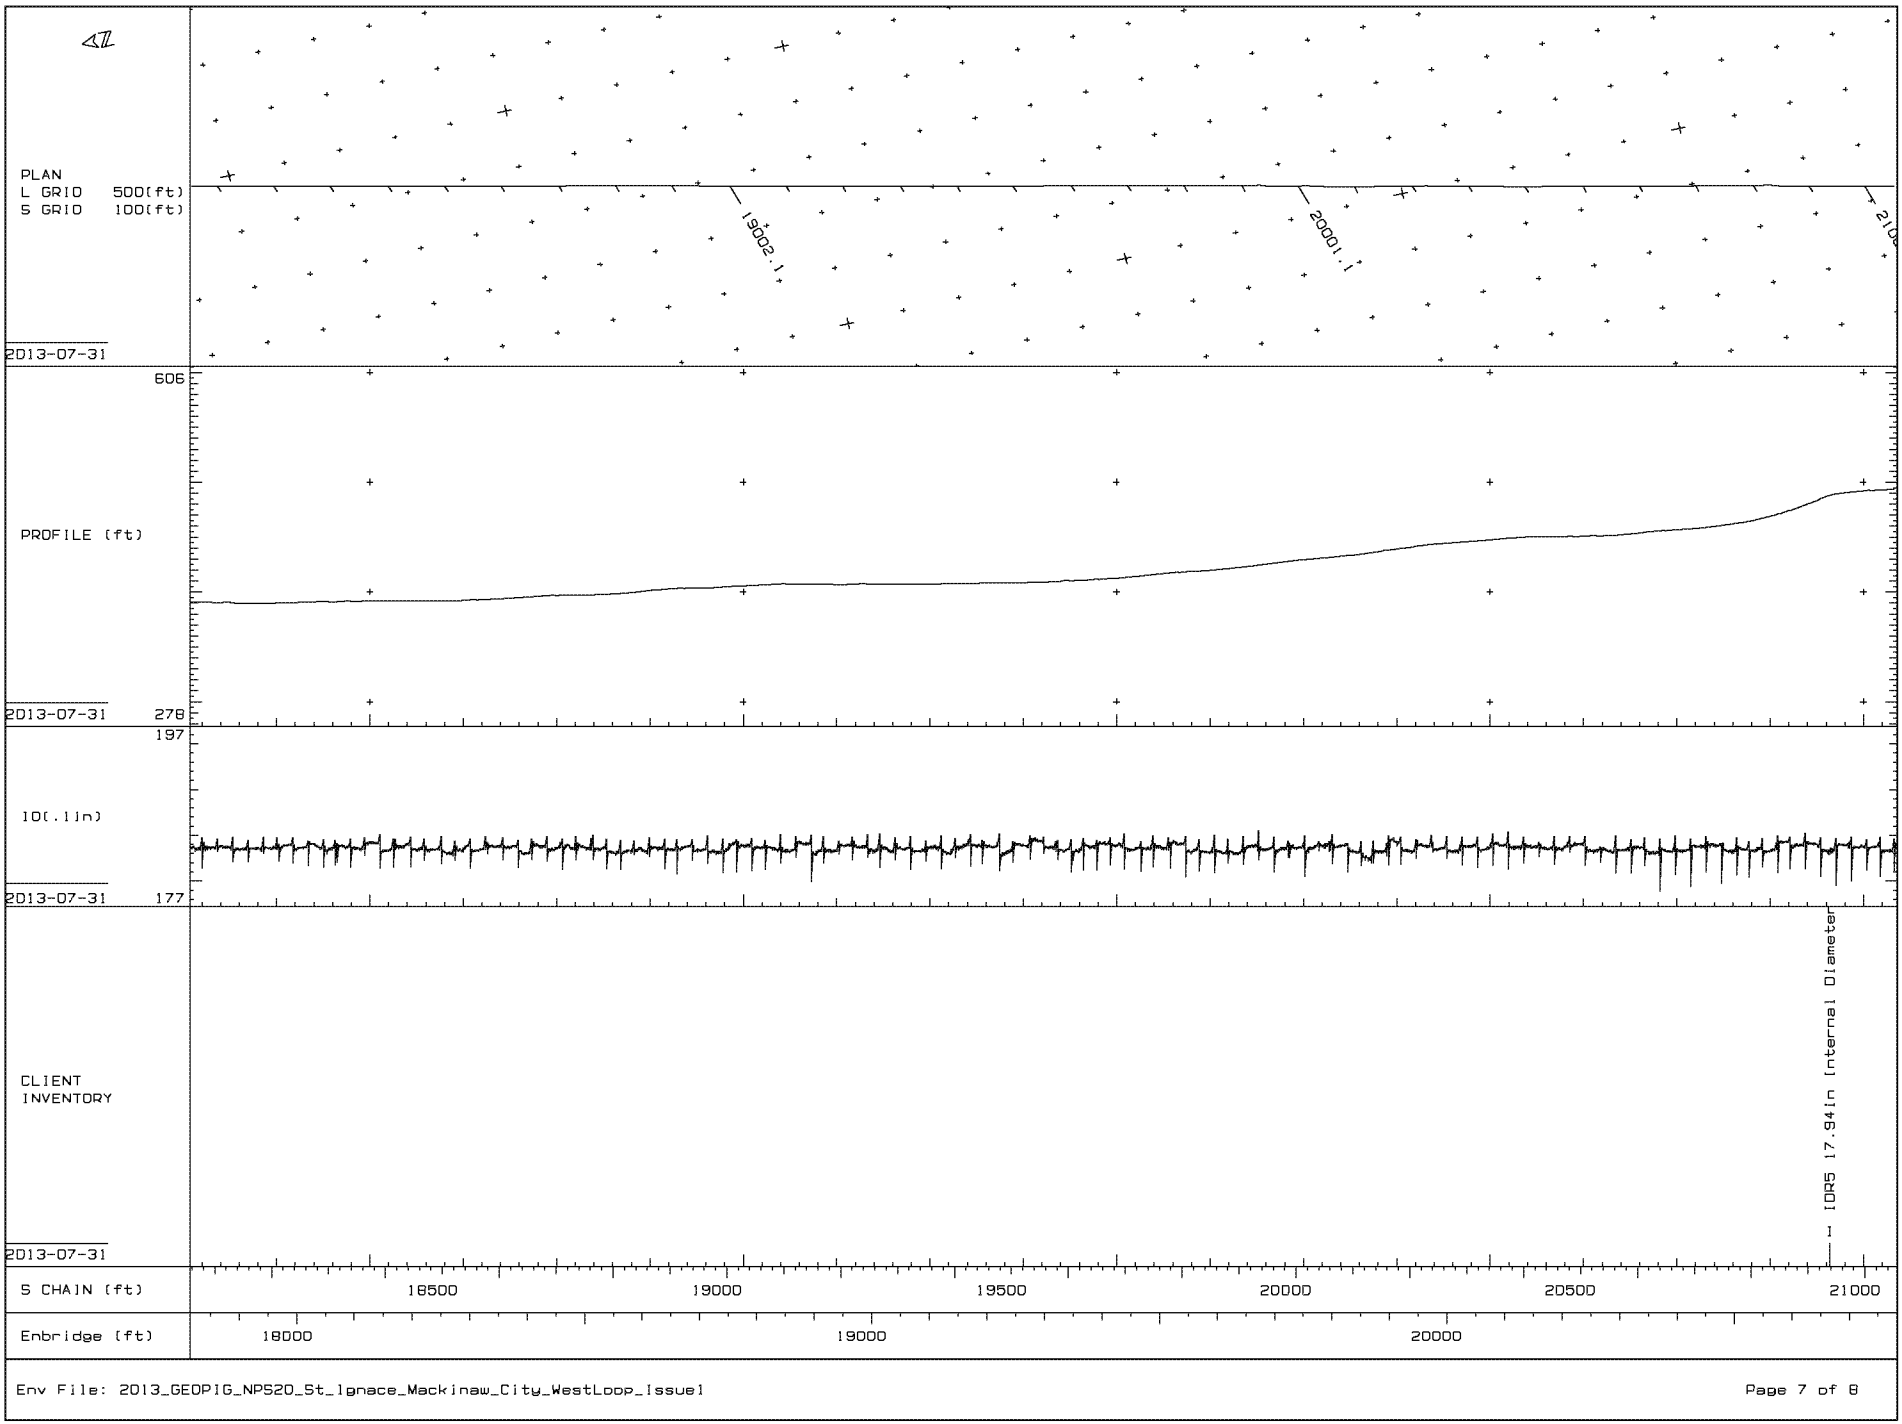

ENBDNR0001420

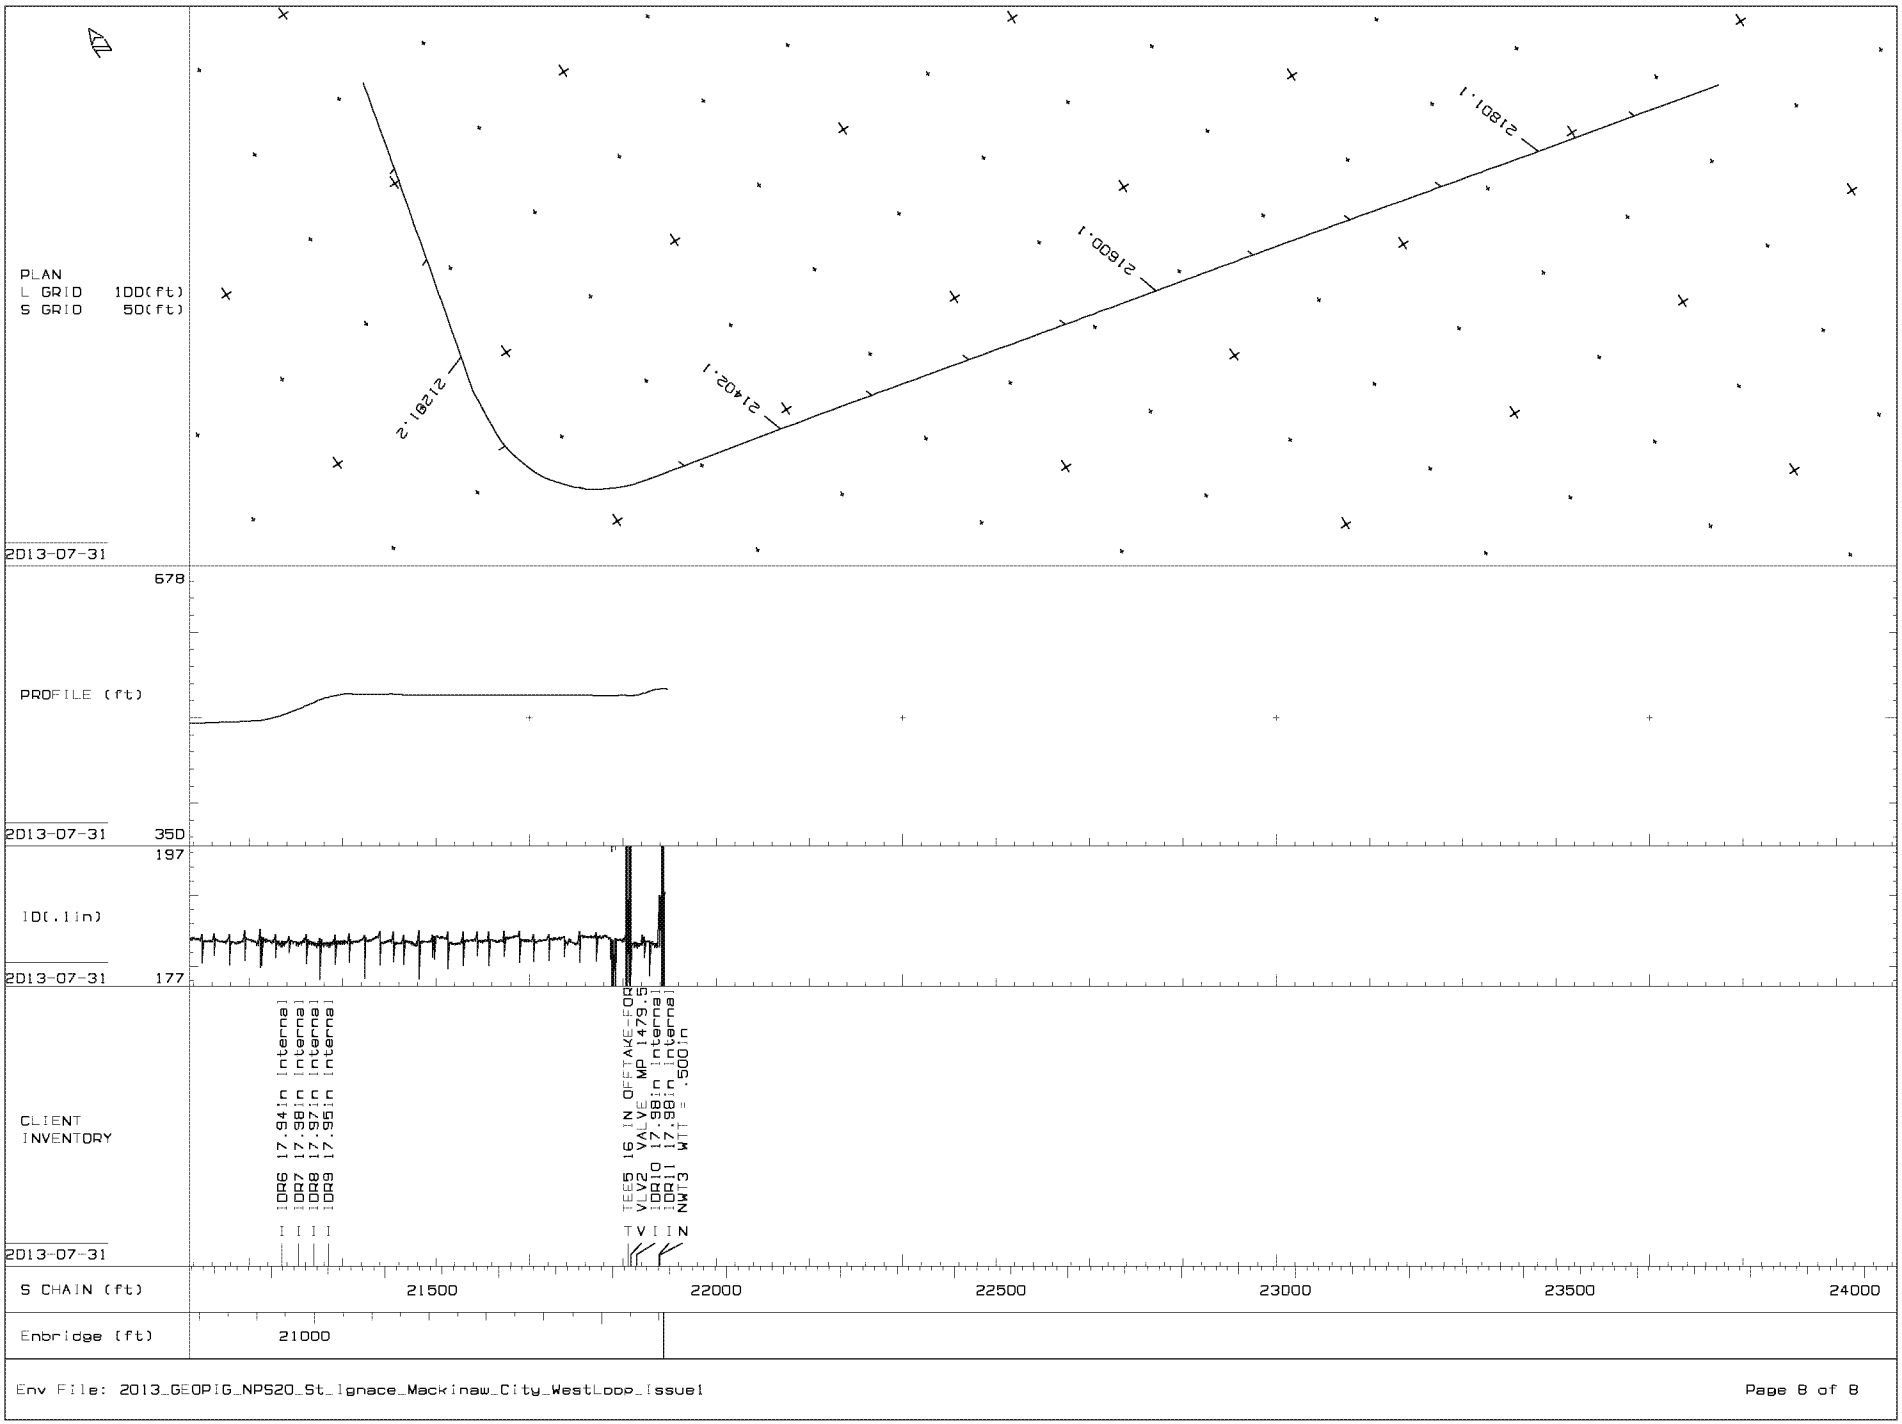

Env File: 2013_GEOPIG_NPS20_St_Ignace_Mackinaw_City_WestLoop_Issue1