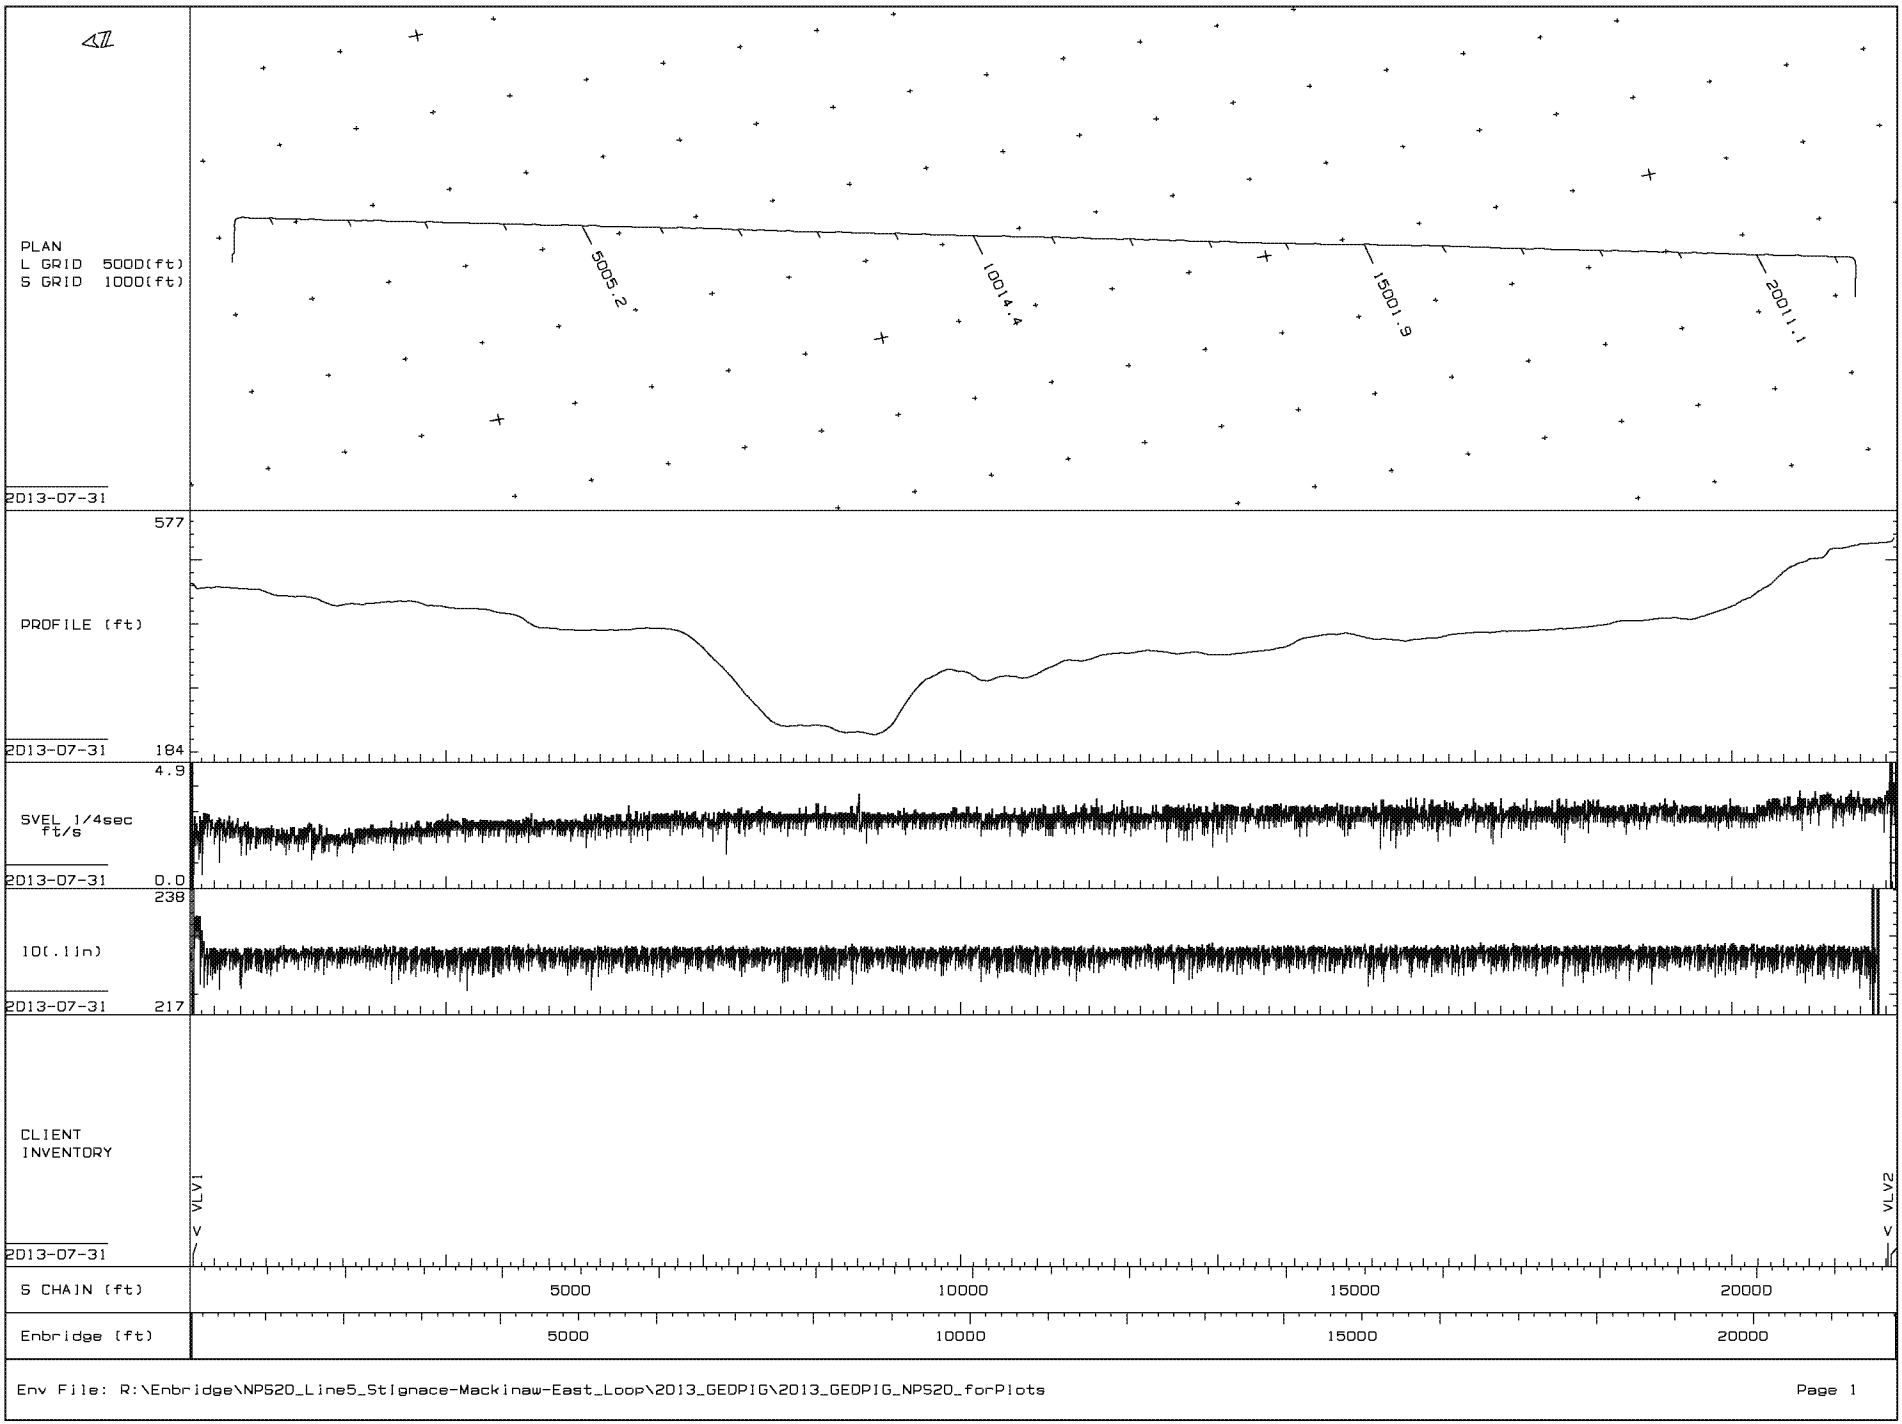
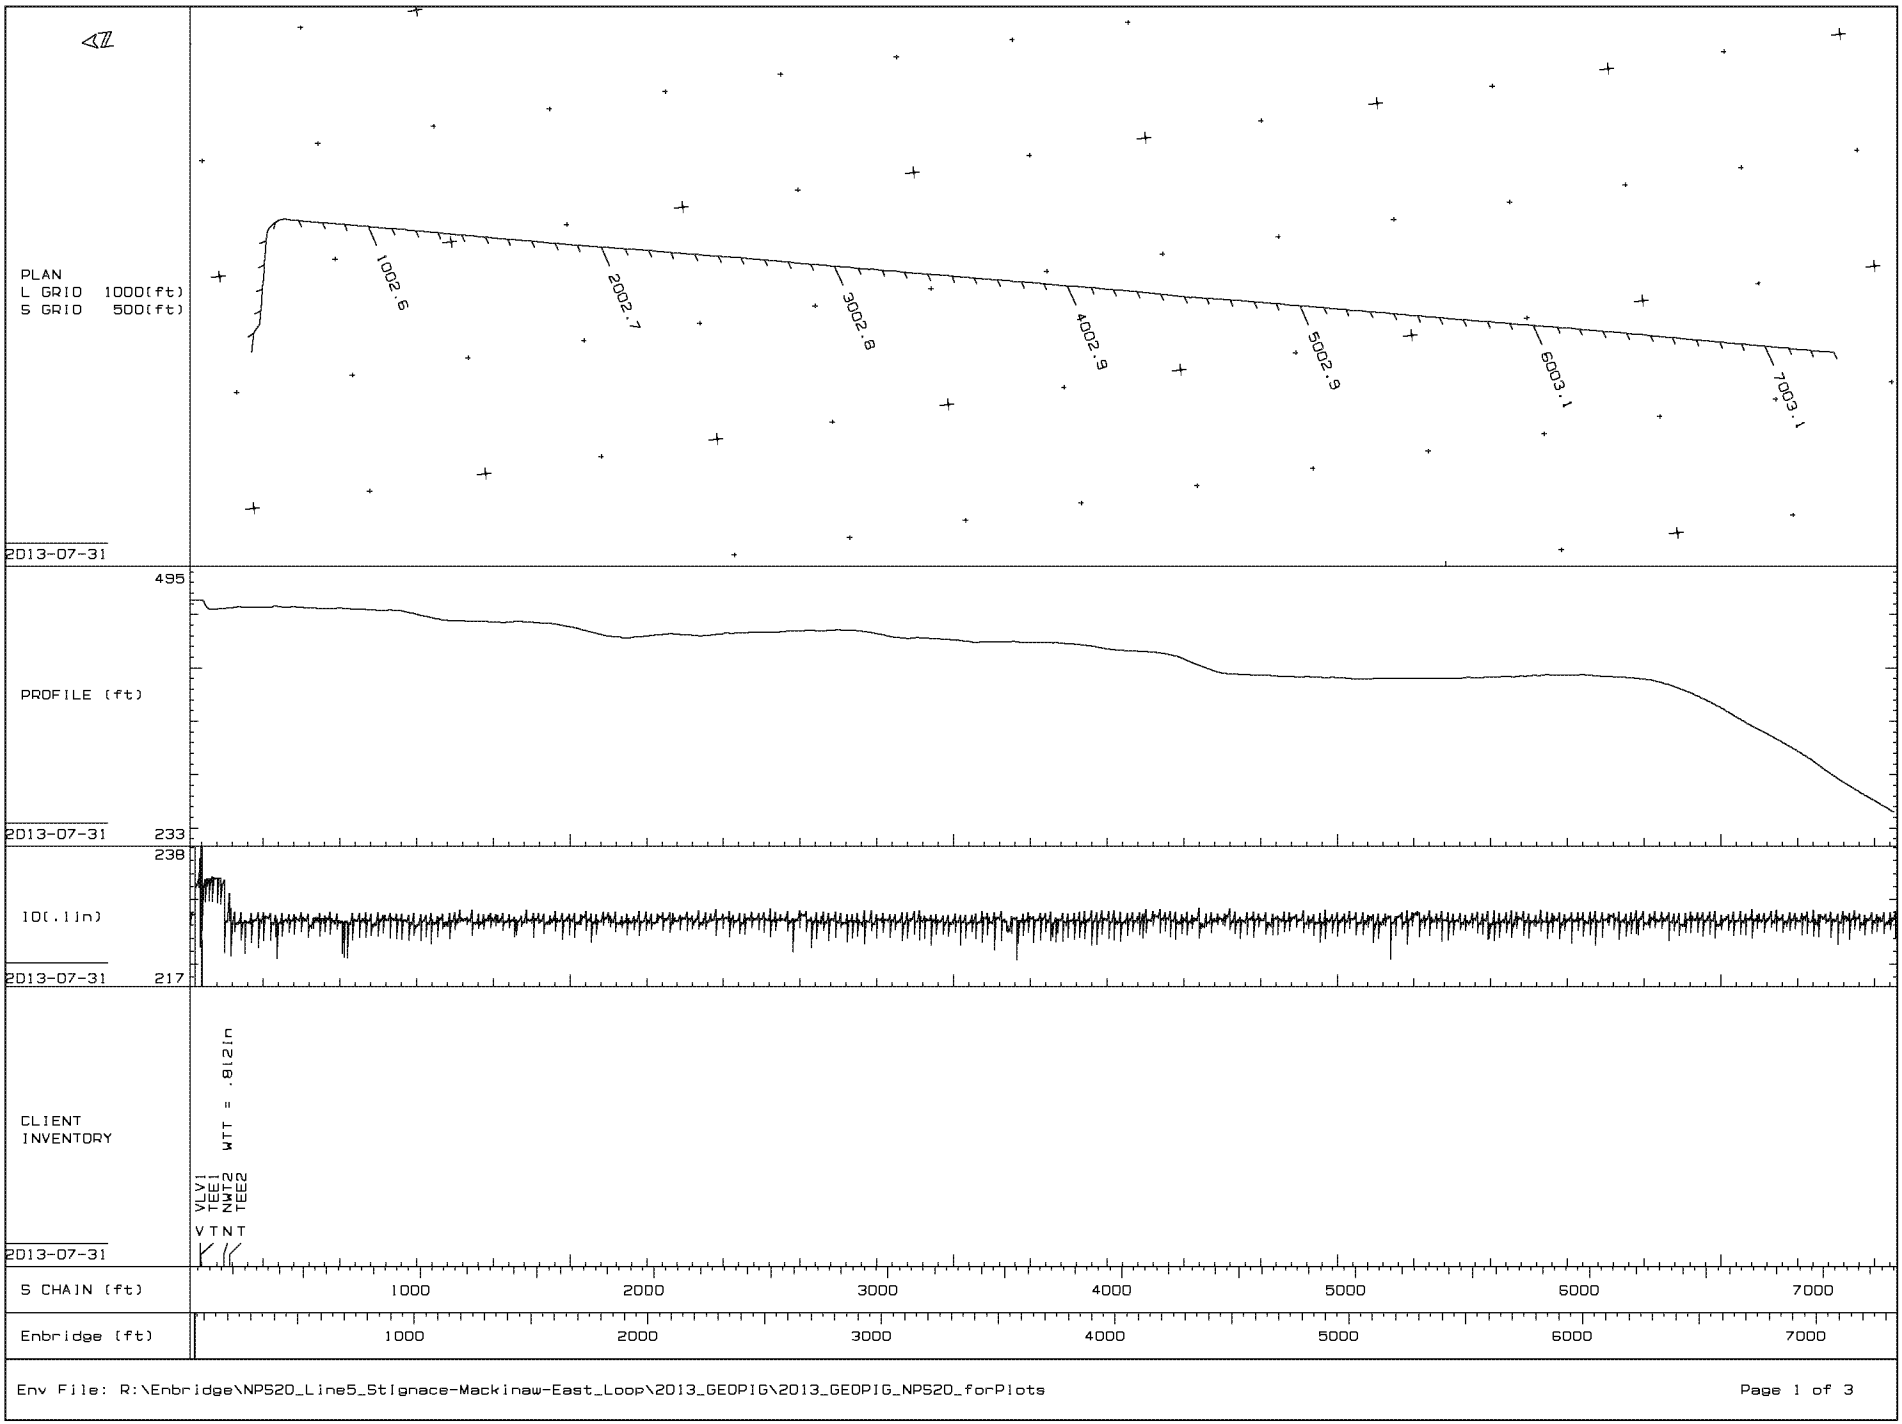
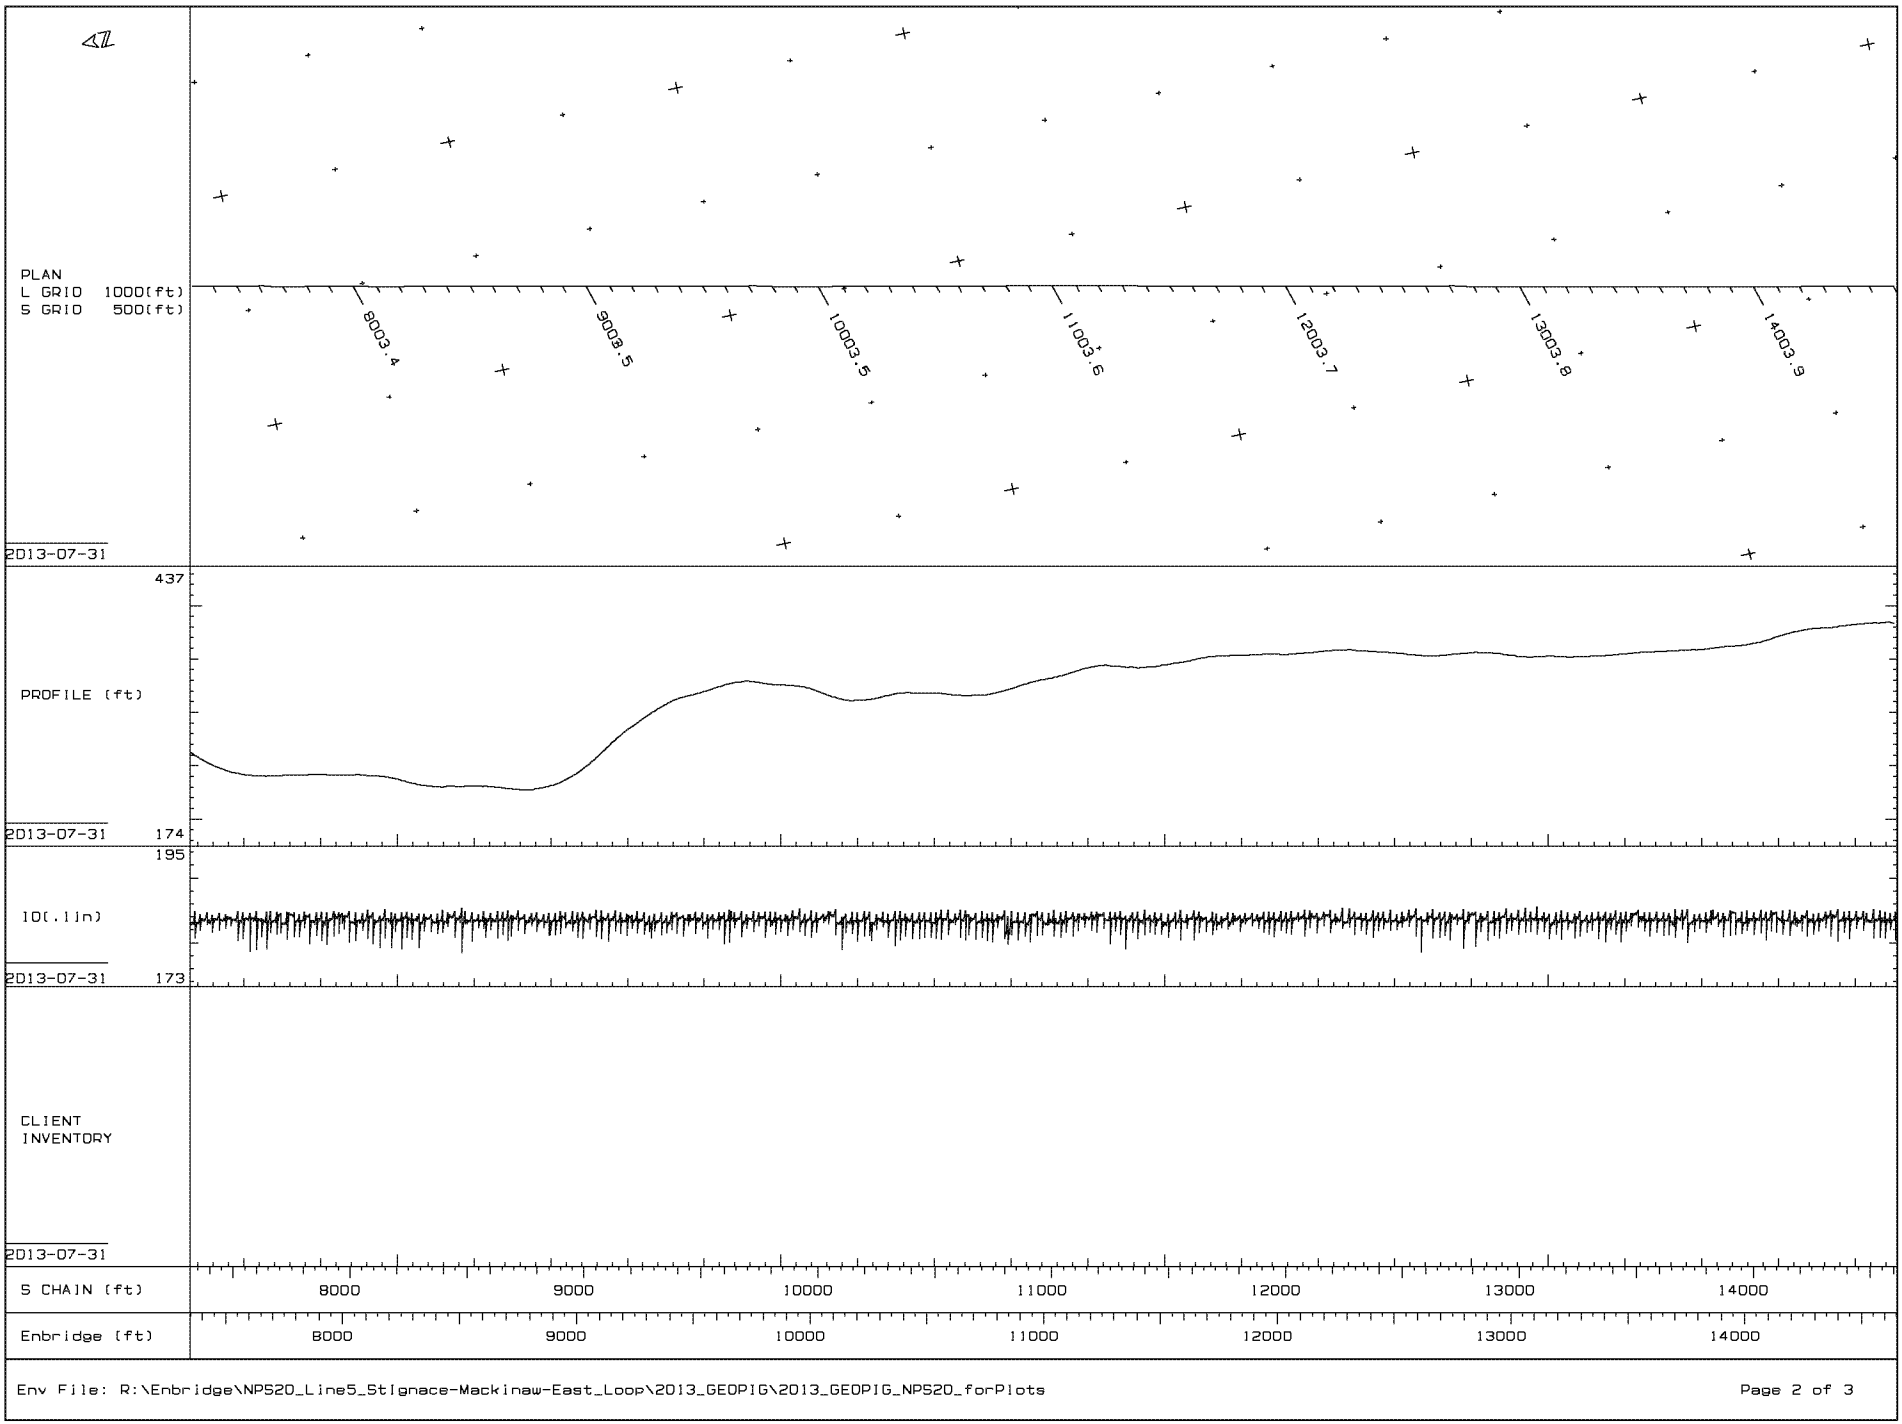
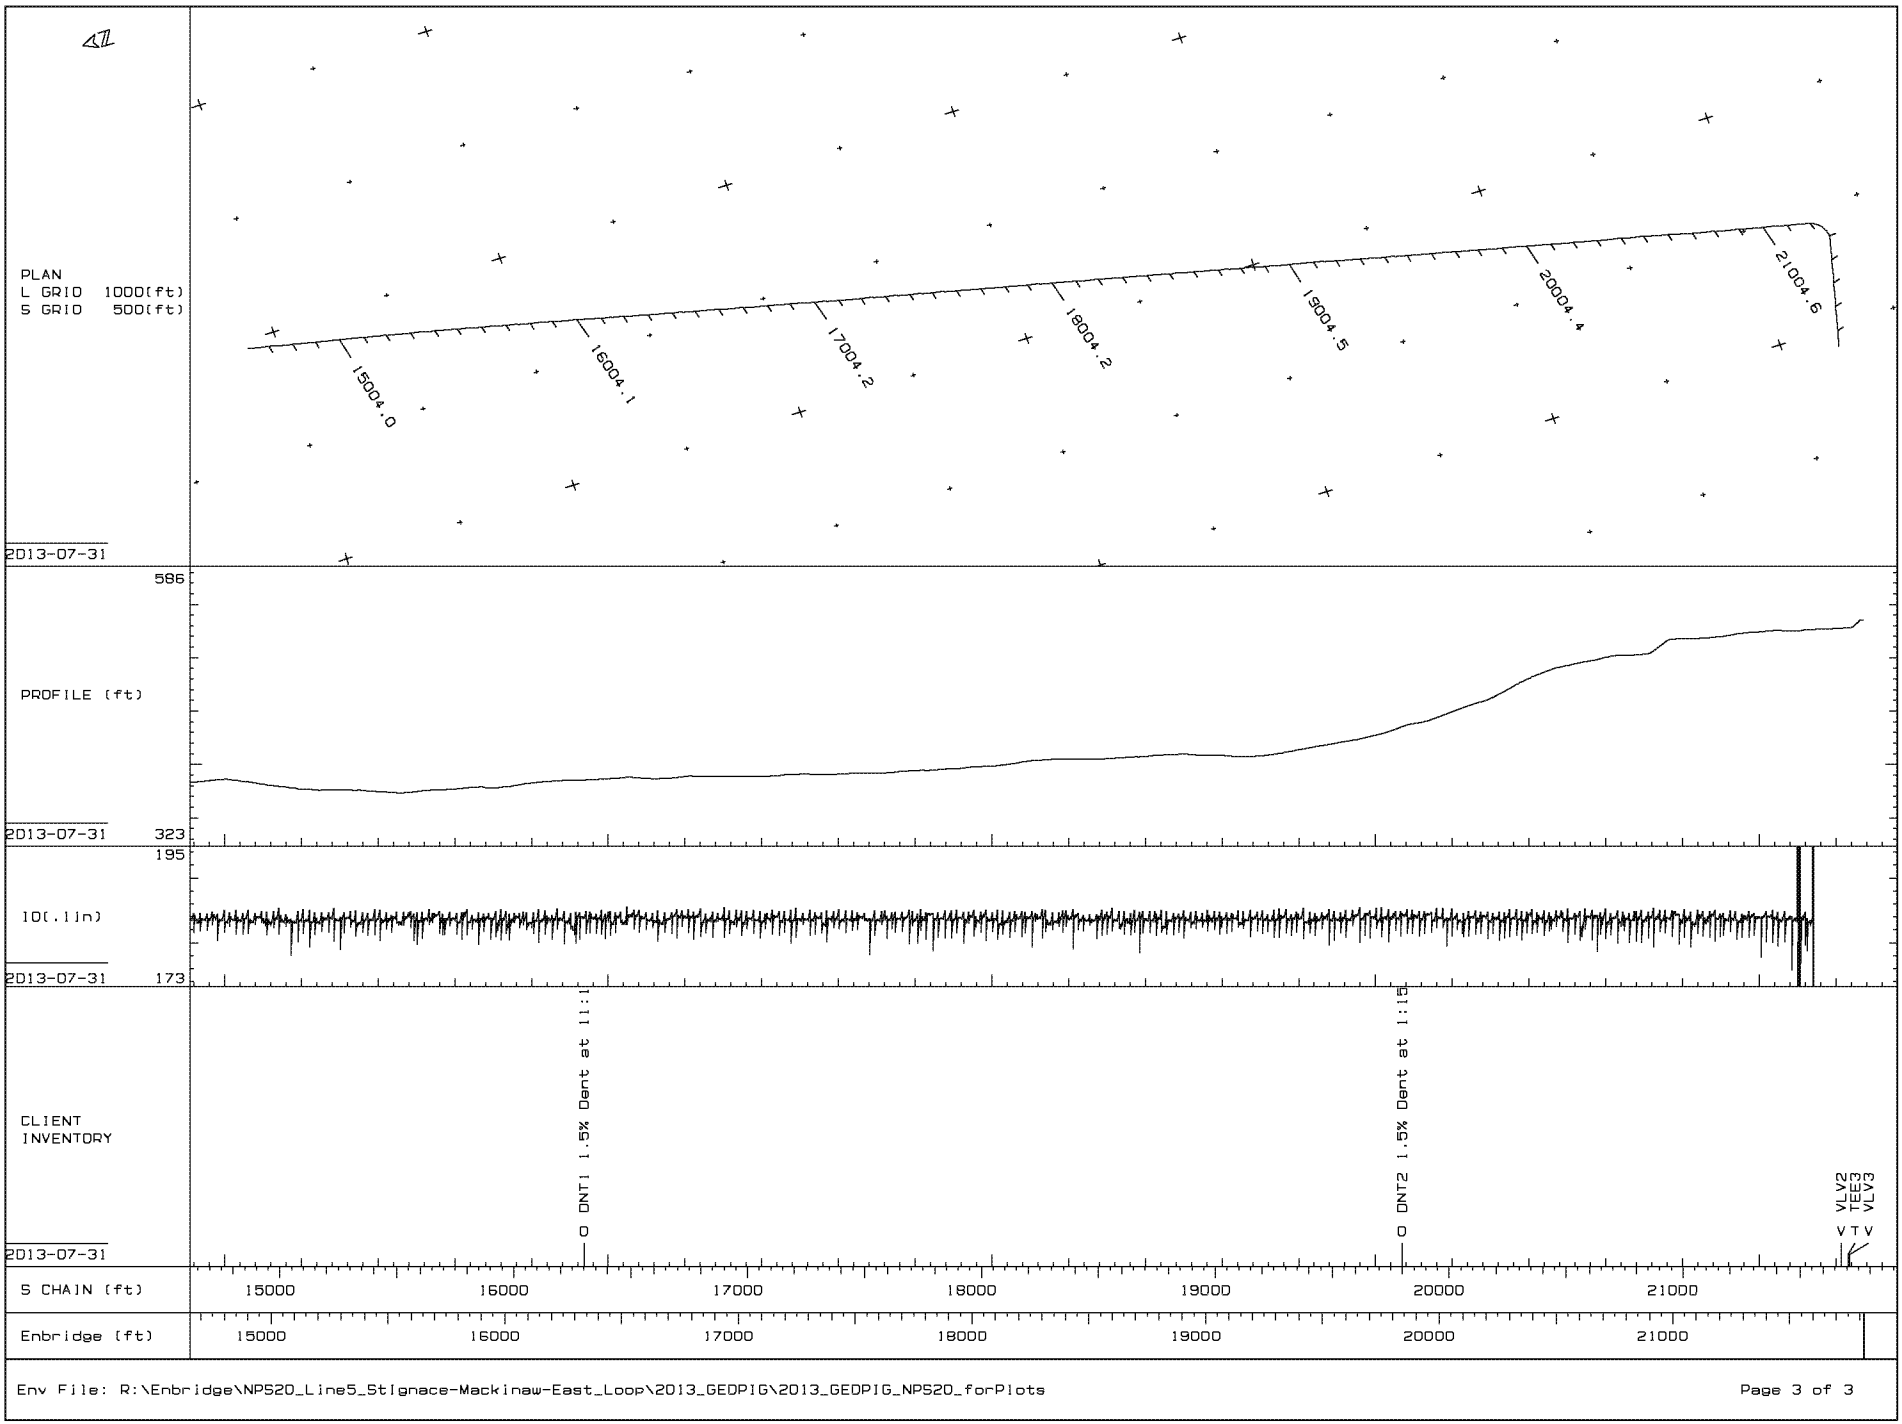

PLAN
L GRID 5000(ft)
S GRID 1000(ft)
5005.2
10014.4
15001.9
20011.1
2013-07-31
577
PROFILE (ft)
184
4.9
SVEL 1/4sec
ft/s
0.0
238
10(.1in)
217
CLIENT
INVENTORY
VLV1
VLV2
S CHAIN (ft)
5000
10000
15000
20000
Enbridge (ft)
Env File: R:\Enbridge\NPS20_Line5_StIgnace-Mackinaw-East_Loop\2013_GEDPIG\2013_GEDPIG_NPS20_forPlots
Page 1


PLAN
L GRID 1000(ft)
S GRID 500(ft)
1002.6
2002.7
3002.8
4002.9
5002.9
6003.1
7003.1
2013-07-31
PROFILE (ft)
495
233
2013-07-31
ID(.lin)
238
217
2013-07-31
CLIENT
INVENTORY
WTT = .812in
VLV1
TEE1
NWT2
TEE2
V T N T
2013-07-31
S CHAIN (ft)
1000
2000
3000
4000
5000
6000
7000
Enbridge (ft)
1000
2000
3000
4000
5000
6000
7000
Env File: R:\Enbridge\NPS20_Line5_StIgnace-Mackinaw-East_Loop\2013_GEOPIG\2013_GEOPIG_NPS20_forPlots
Page 1 of 3



Env File: R:\Enbridge\NPS20_Line5_StIgnace-Mackinaw-East_Loop\2013_GEOPIG\2013_GEOPIG_NPS20_forPlots



Env File: R:\Enbridge\NPS20_Line5_StIgnace-Mackinaw-East_Loop\2013_GEDPIG\2013_GEDPIG_NPS20_forPlots