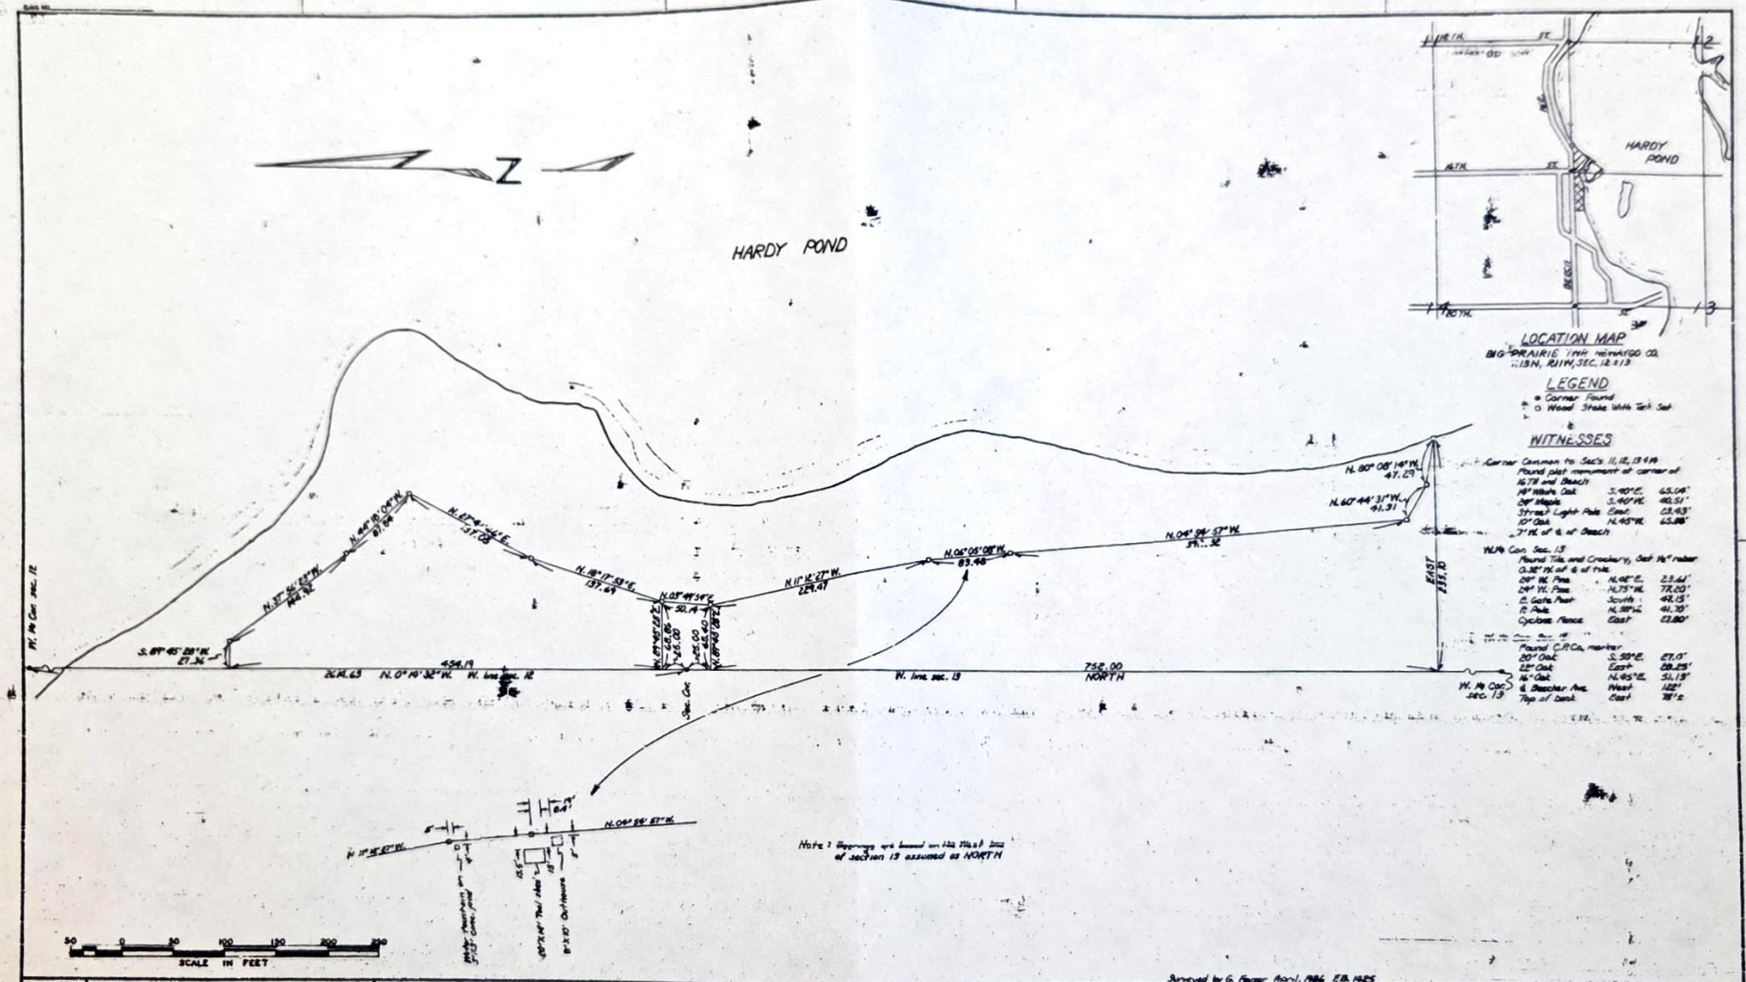

LOCATION MAP

BIG PRAIRIE TWP. NEWAYGO CO.
T.13 N., R.11 W., SEC. 12 & 13

LEGEND

- ● Corner Found
- ○ Wood Stake With Tack Set

WITNESSES

Corner Common to Sec's 11, 12, 13 & 14
Found pipe monument at corner of
16.7' N. and Beach
14" Black Oak S. 40° E. 65.04'
24" Maple S. 40° W. 40.51'
Street Light Pole East 23.43'
10" Oak N. 45° W. 65.88'
2' N. of & of Beach

W. 1/4 Cor. Sec. 13
Found Tile and Crossbars, Set 1/2" rebar
0.35' N. of & of tile.
24" W. Pine N. 48° E. 23.44'
24" W. Pine N. 75° W. 72.00'
E. Gate Post South 42.15'
E. Pole N. 38° W. 41.70'
Cyclone Fence East 17.80'

Found C.P.Co. marker
20" Oak S. 50° E. 27.17'
22" Oak East 28.25'
16" Oak N. 85° E. 51.13'
E. Bleacher Ave. West 12.2'
Top of bank East 18'±

W. 1/4 Cor. Sec. 13

APPROVED	REVISED DRAWING	REVISED	DESCRIPTION	BY	APP			